

工程设计证书

证书编号: A143008520

资质等级: 市政·水利·建筑
行 业 甲 级

宜阳河双牌县河段管理 范围划定方案 图 集 (报批稿)

审批单位: 双牌县人民政府

审核单位: 永州市水利局 永州市自然资源和规划局

编制单位: 双牌县水利局 双牌县自然资源局

中国水利水电第八工程局有限公司

中国水利水电第八工程局有限公司

2019 年 10 月



报告名称:双牌县河湖管理范围划界确权项目设计图册

编制单位:中国水利水电第八工程局有限公司

资质证书:A143008520


日期:二〇一九年十月

批准:田承宇
核定:沈绍罗
审查:江涛
校核:吕维祥
设计:鲁林

陈静 江托吉
杨武 廖红华
韩少江 王瑞吉

	企业名称: 中国水利水电第八工程局有限公司
工 程 设 计 资 质 证 书	经济性质: 有限责任公司(非自然人投资或控股的法人独资)
	资质等级: 市政行业甲级;水利行业甲级; 建筑行业(建筑工程、人防工程)甲级。 可承担建筑装饰工程设计、建筑幕墙工程设计、轻型钢结构工程设计、建筑智能化系统设计、照明工程设计和消防设施工程设计相应范围的甲级专项工程设计业务。 可从事资质证书许可范围内相应的建设工程总承包业务以及项目管理和相关的技术与管理服务。*****
	证书编号: A143008520 有效期: 至2020年12月15日
中华人民共和国住房和城乡建设部制	
发证机关:  仅限于项目洽谈使用 2017年10月27日 No AZ 0051224	

宜阳河双牌县河段管理范围划定总图

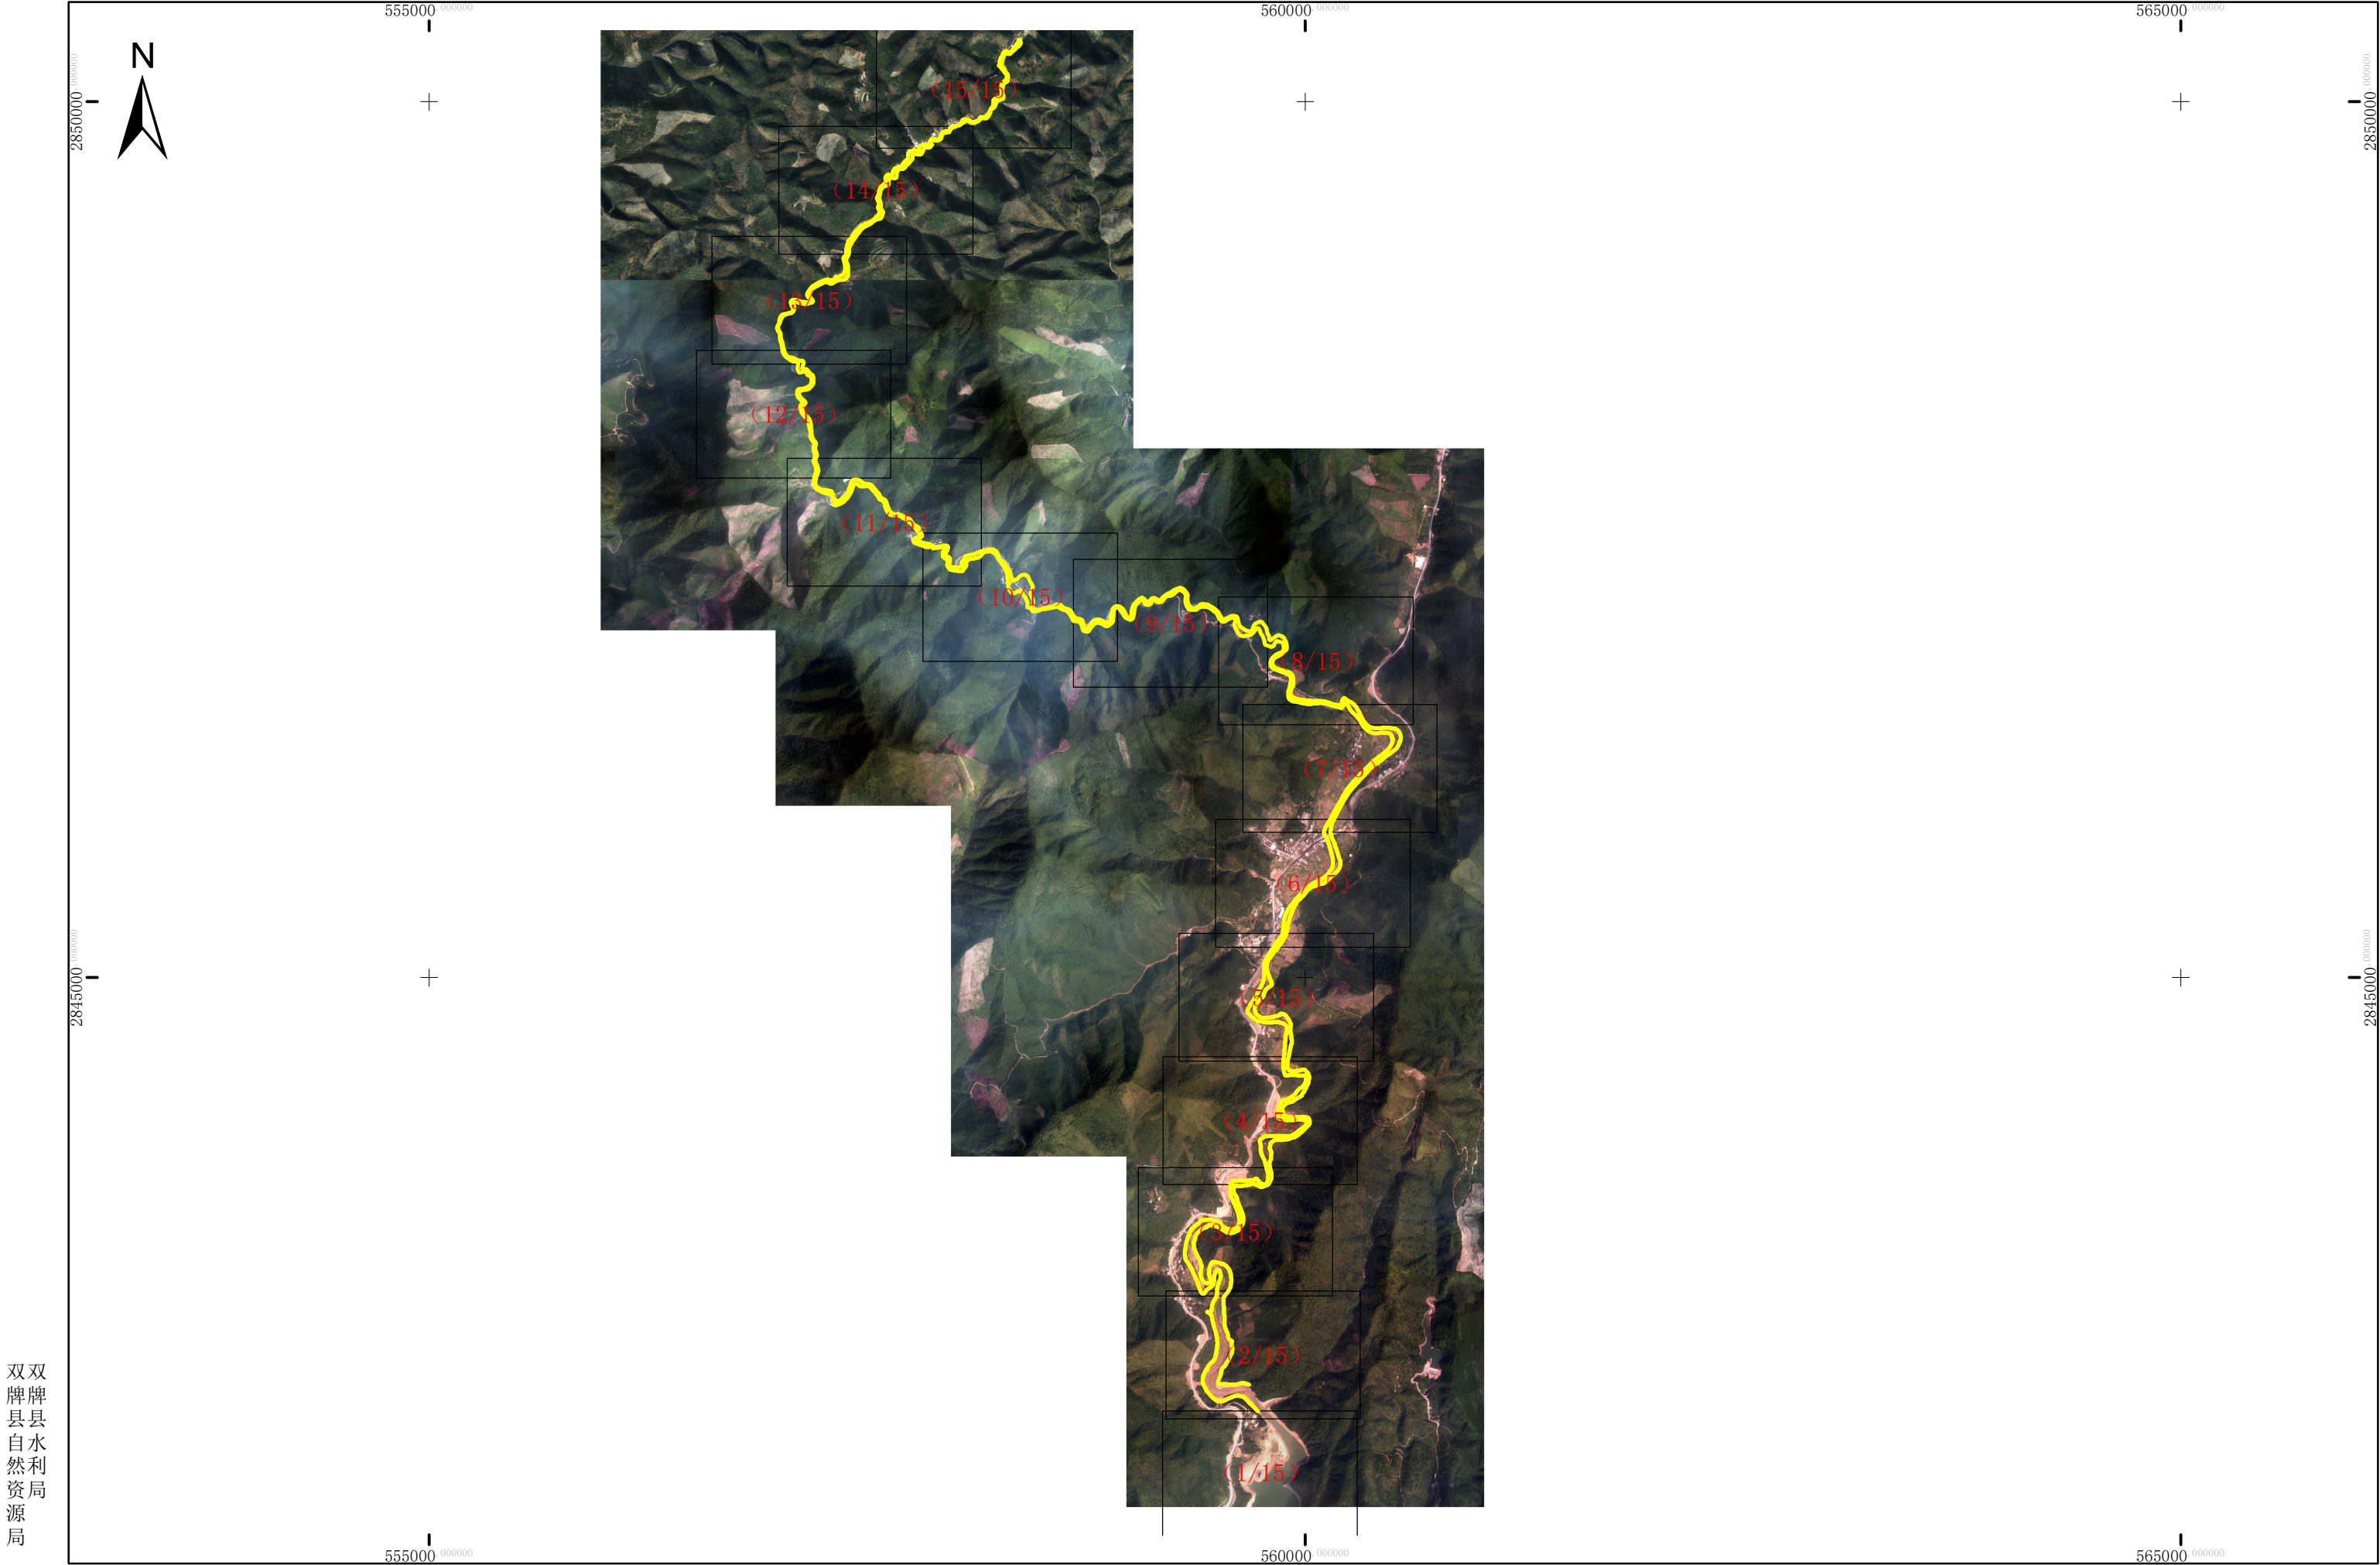


双牌县自然资源局

批准单位：双牌县人民政府 审核单位：永州市水利局、自然资源局
2000国家大地坐标系，中央经线111度，1985国家高程基准
2016年9月航摄，2019年9月划界

1:33,463


制图单位：中国水利水电第八工程局有限公司
制图者：鲁林
检查者：吕维祥

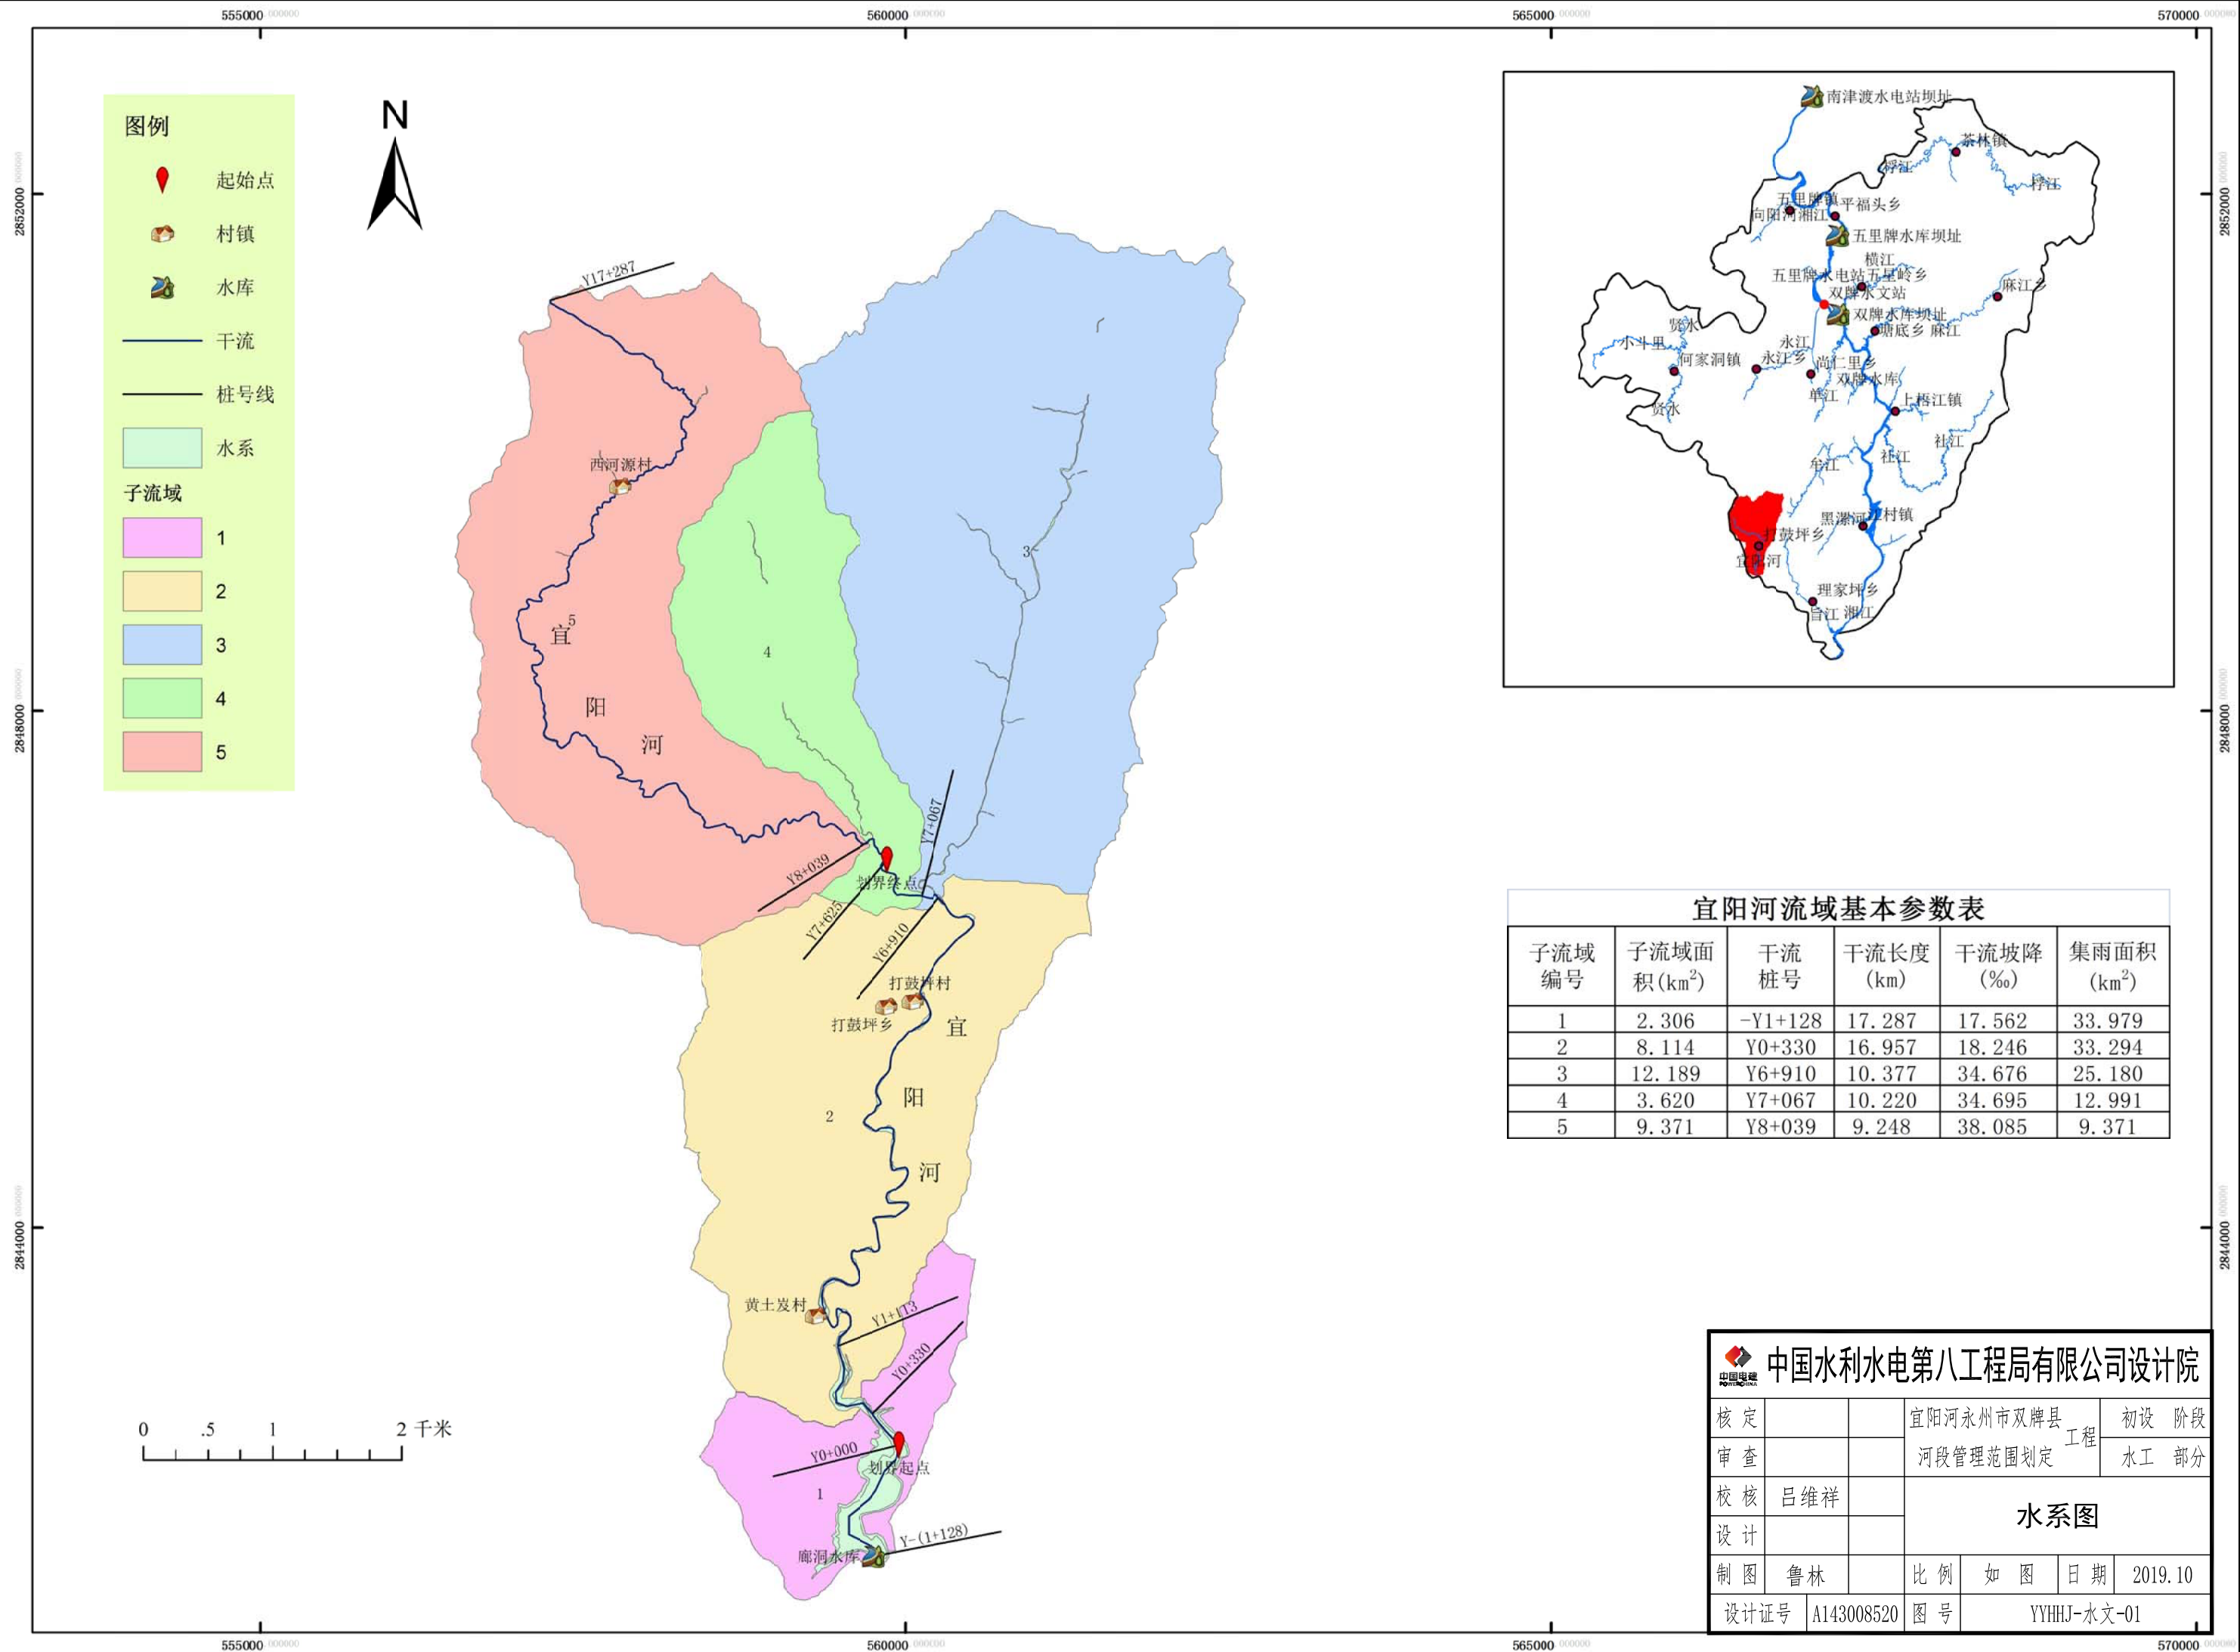

子流域 编号	子流域面 积(km ²)	干流 桩号	干流长度 (km)	干流坡降 (‰)	集雨面积 (km ²)
1	2.306	-Y1+128	17.287	17.562	33.979
2	8.114	Y0+330	16.957	18.246	33.294
3	12.189	Y6+910	10.377	34.676	25.180
4	3.620	Y7+067	10.220	34.695	12.991
5	9.371	Y8+039	9.248	38.085	9.371

 中国水利水电第八工程局有限公司设计院									
核定			宜阳河永州市双牌县				初设		阶段
审查			河段管理范围划定				工程		水工部分
校核		吕维祥	水系图						
设计									
制图		鲁林	比例	如图	日期	2019.10			
设计证号			A143008520	图号	YYHHJ-水文-01				


宜阳河双牌县河段管理范围划定图（1/15）

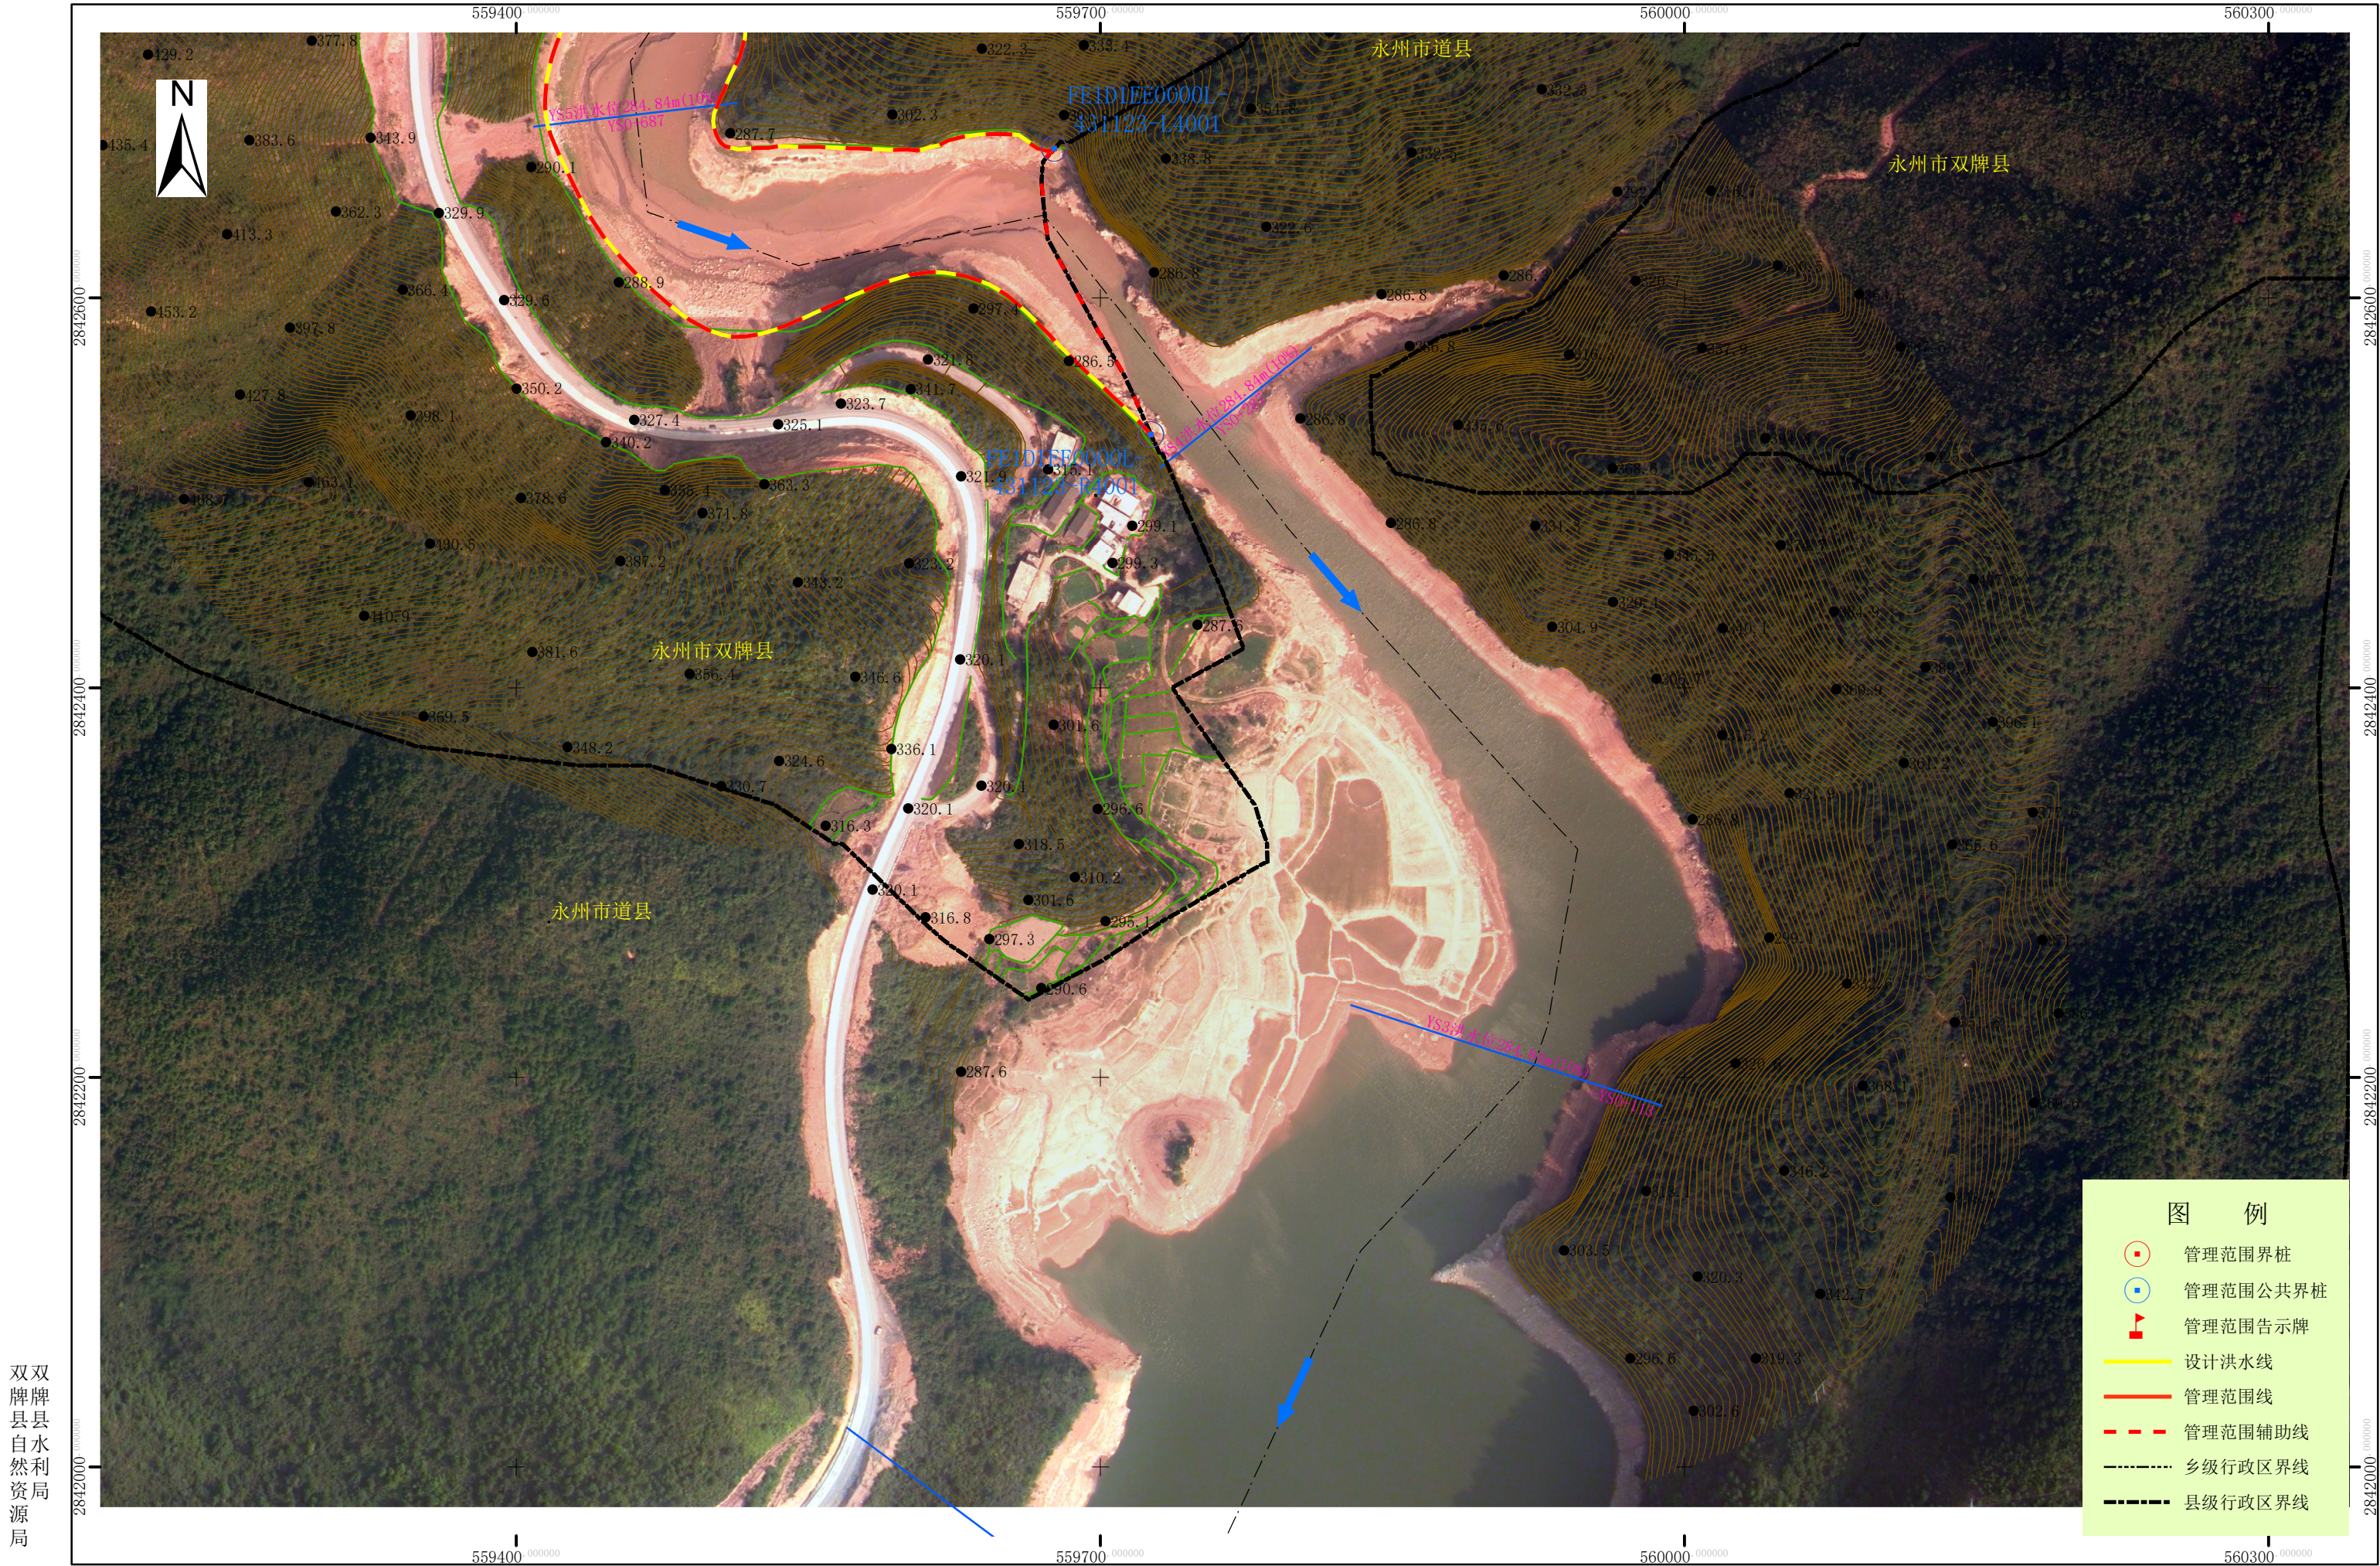

双牌县
县自然资源局

1:3,000

宜阳河双牌县河段管理范围划定图（2/15）

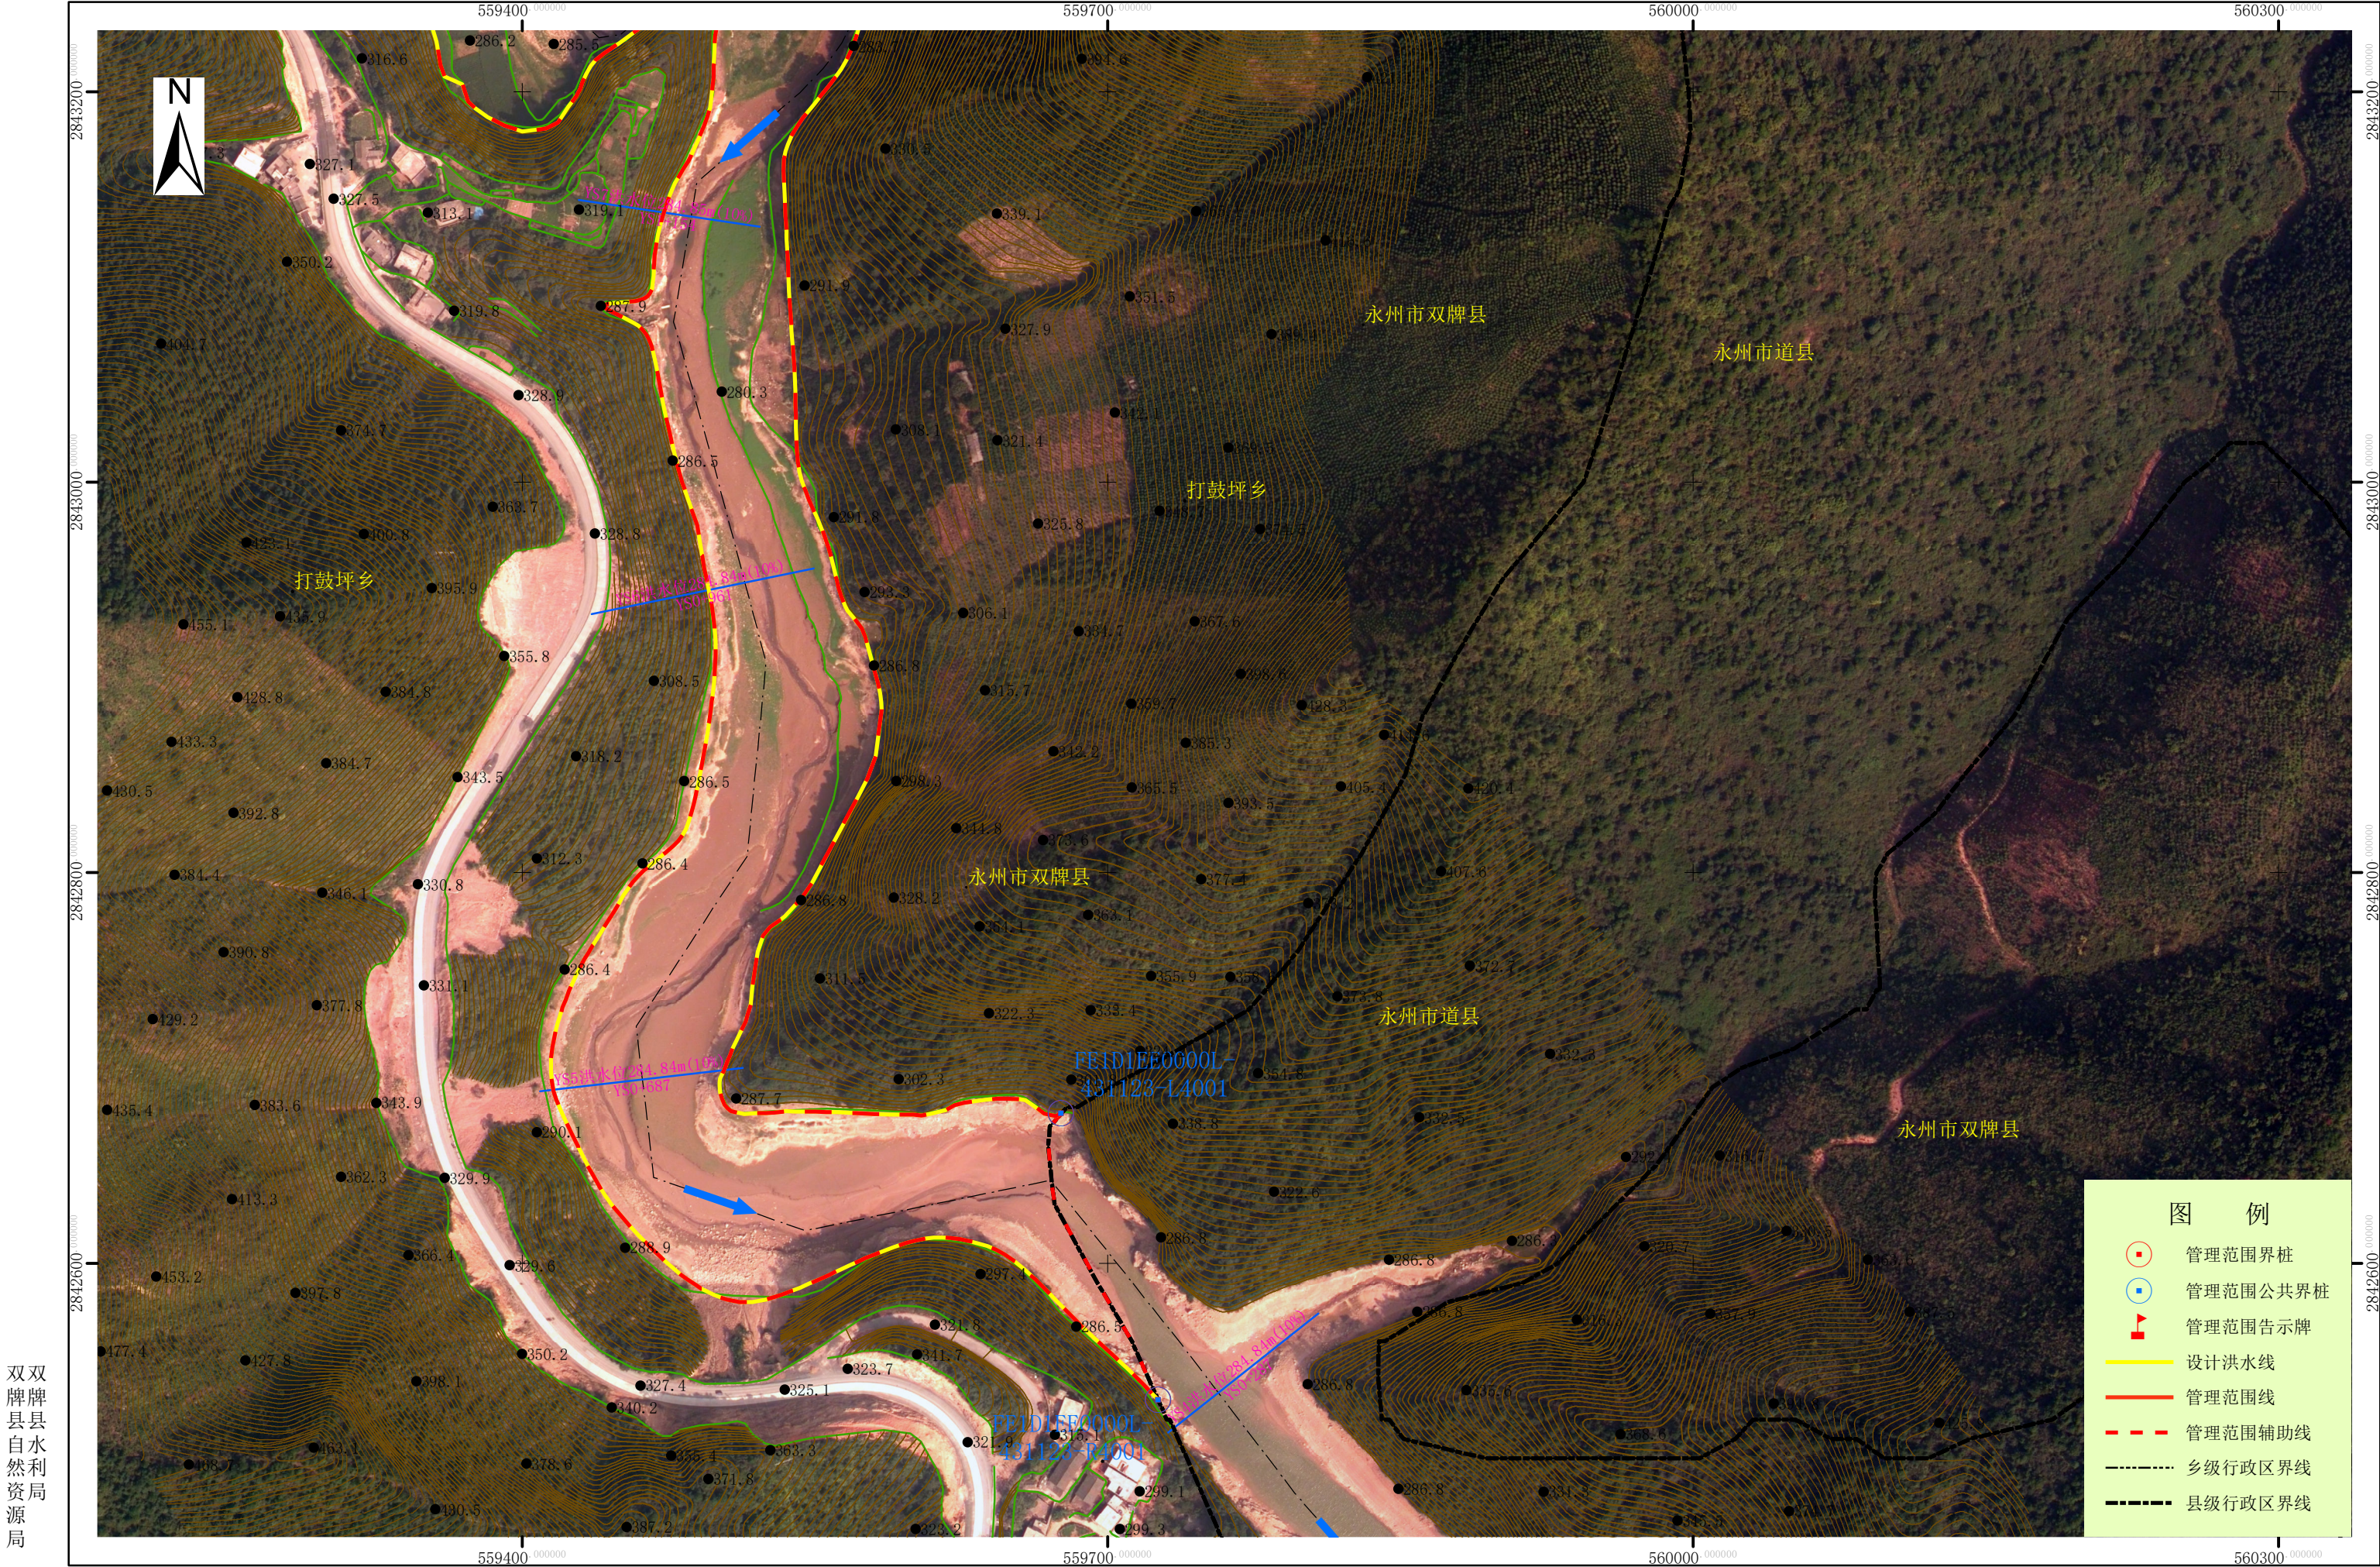


双双牌县县自然利资局源局

批准单位：双牌县人民政府 审核单位：永州市水利局、永州市自然资源和规划局
2000国家大地坐标系，中央经线111度，1985国家高程基准
2016年9月航摄，2019年9月划界

1:3,000

制图单位：中国水利水电第八工程局有限公司
制图者：鲁林
检查者：吕维祥

宜阳河双牌县河段管理范围划定图 (3/15)

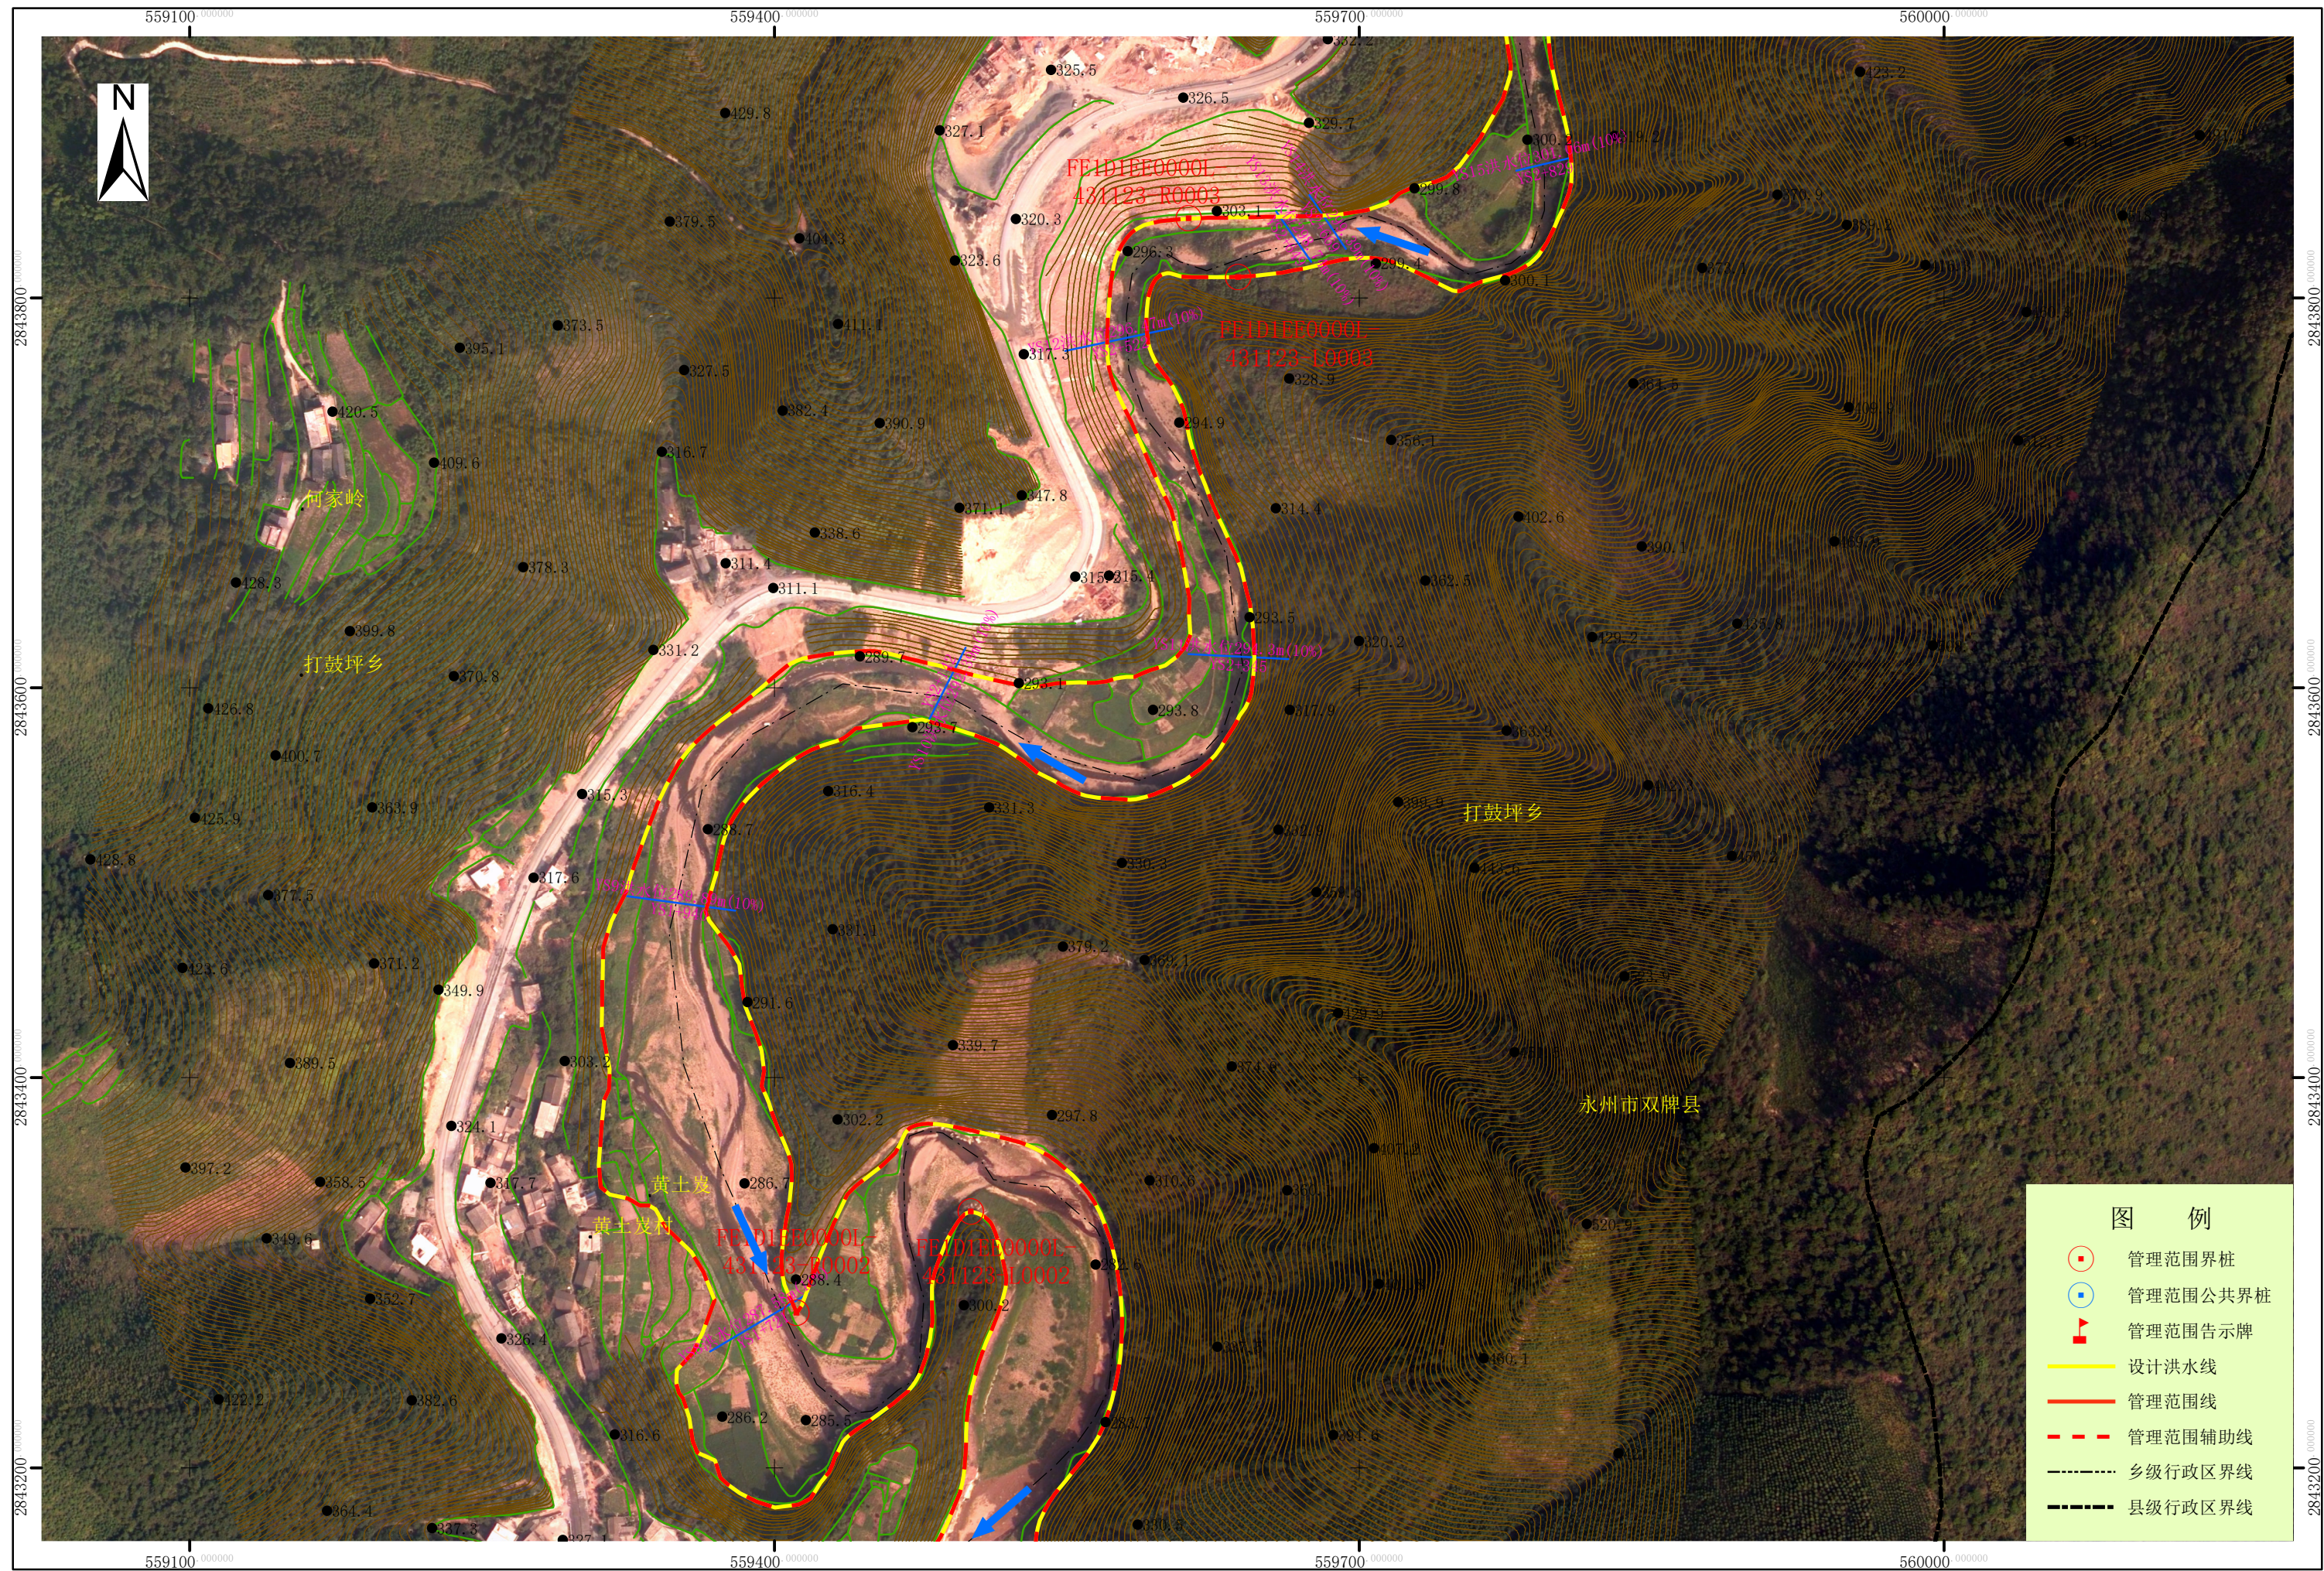


双牌县水利局

批准单位：双牌县人民政府 审核单位：永州市水利局、永州市自然资源和规划局
2000国家大地坐标系，中央经线111度，1985国家高程基准
2016年9月航摄，2019年9月划界

1:3,000

制图单位：中国水利水电第八工程局有限公司
制图者：鲁林
检查者：吕维祥


宜阳河双牌县河段管理范围划定图（4/15）

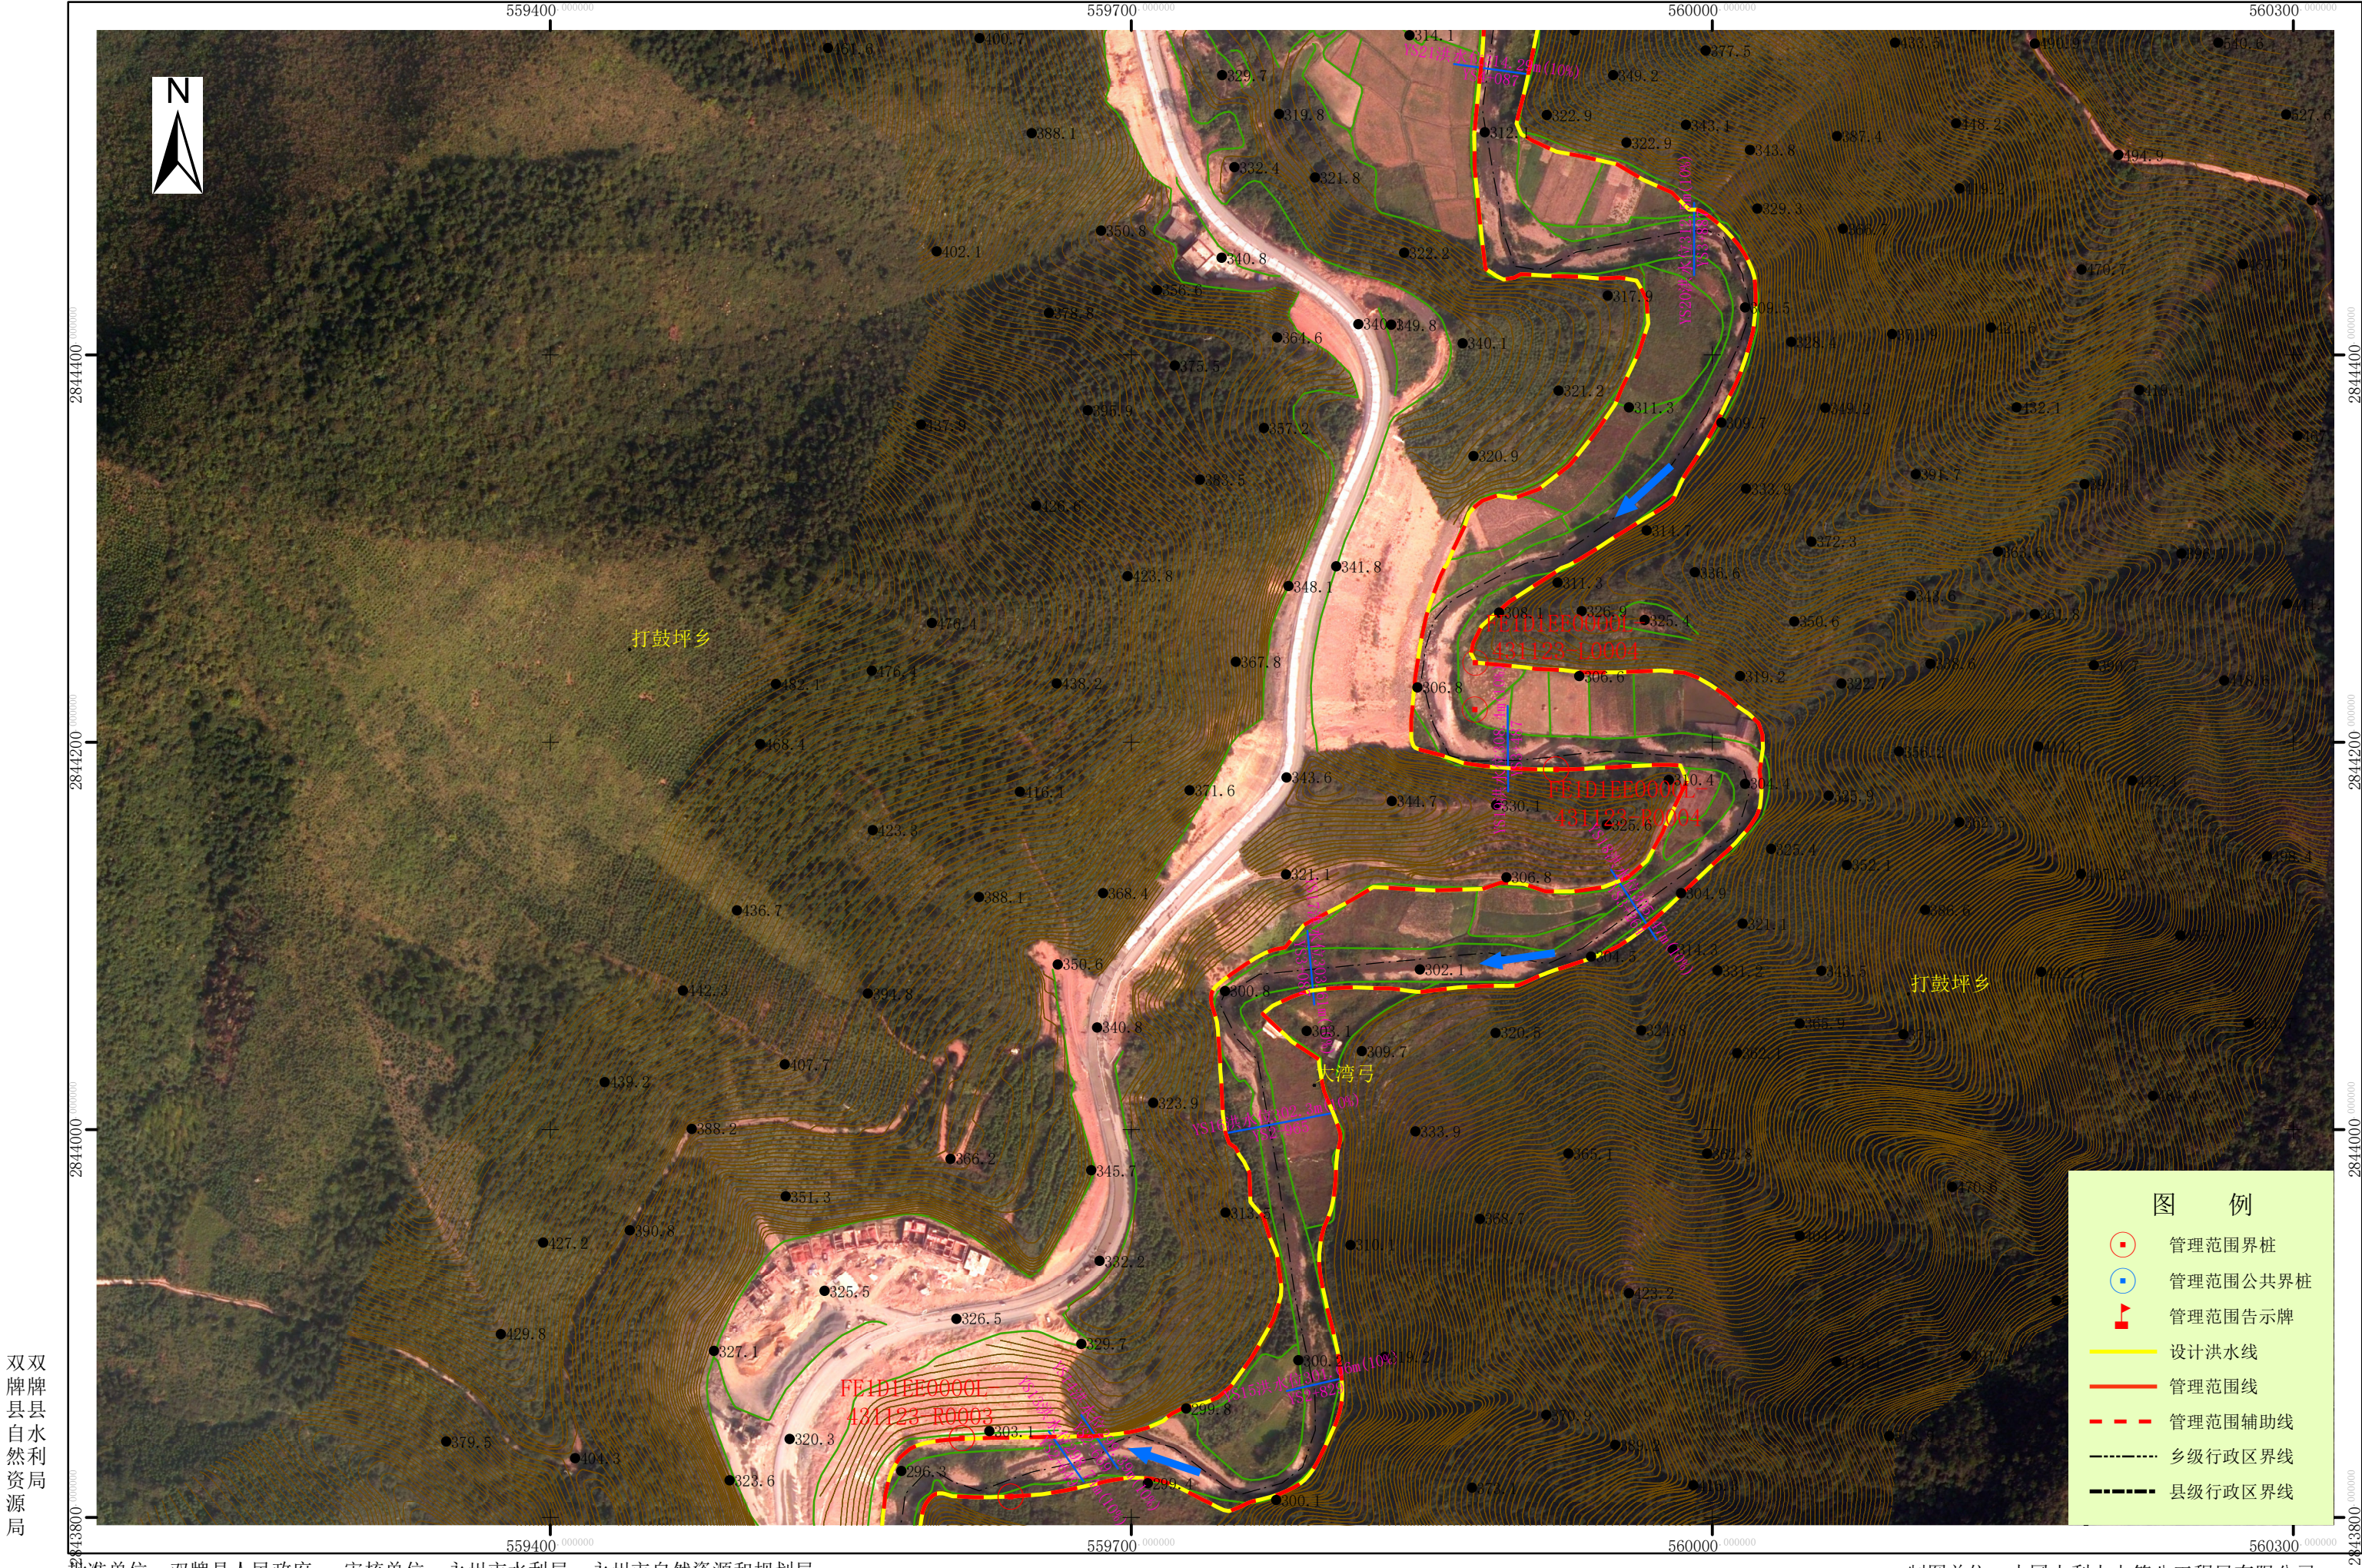

双牌县县
自然资
源局

1:3,000

宜阳河双牌县河段管理范围划定图（5/15）

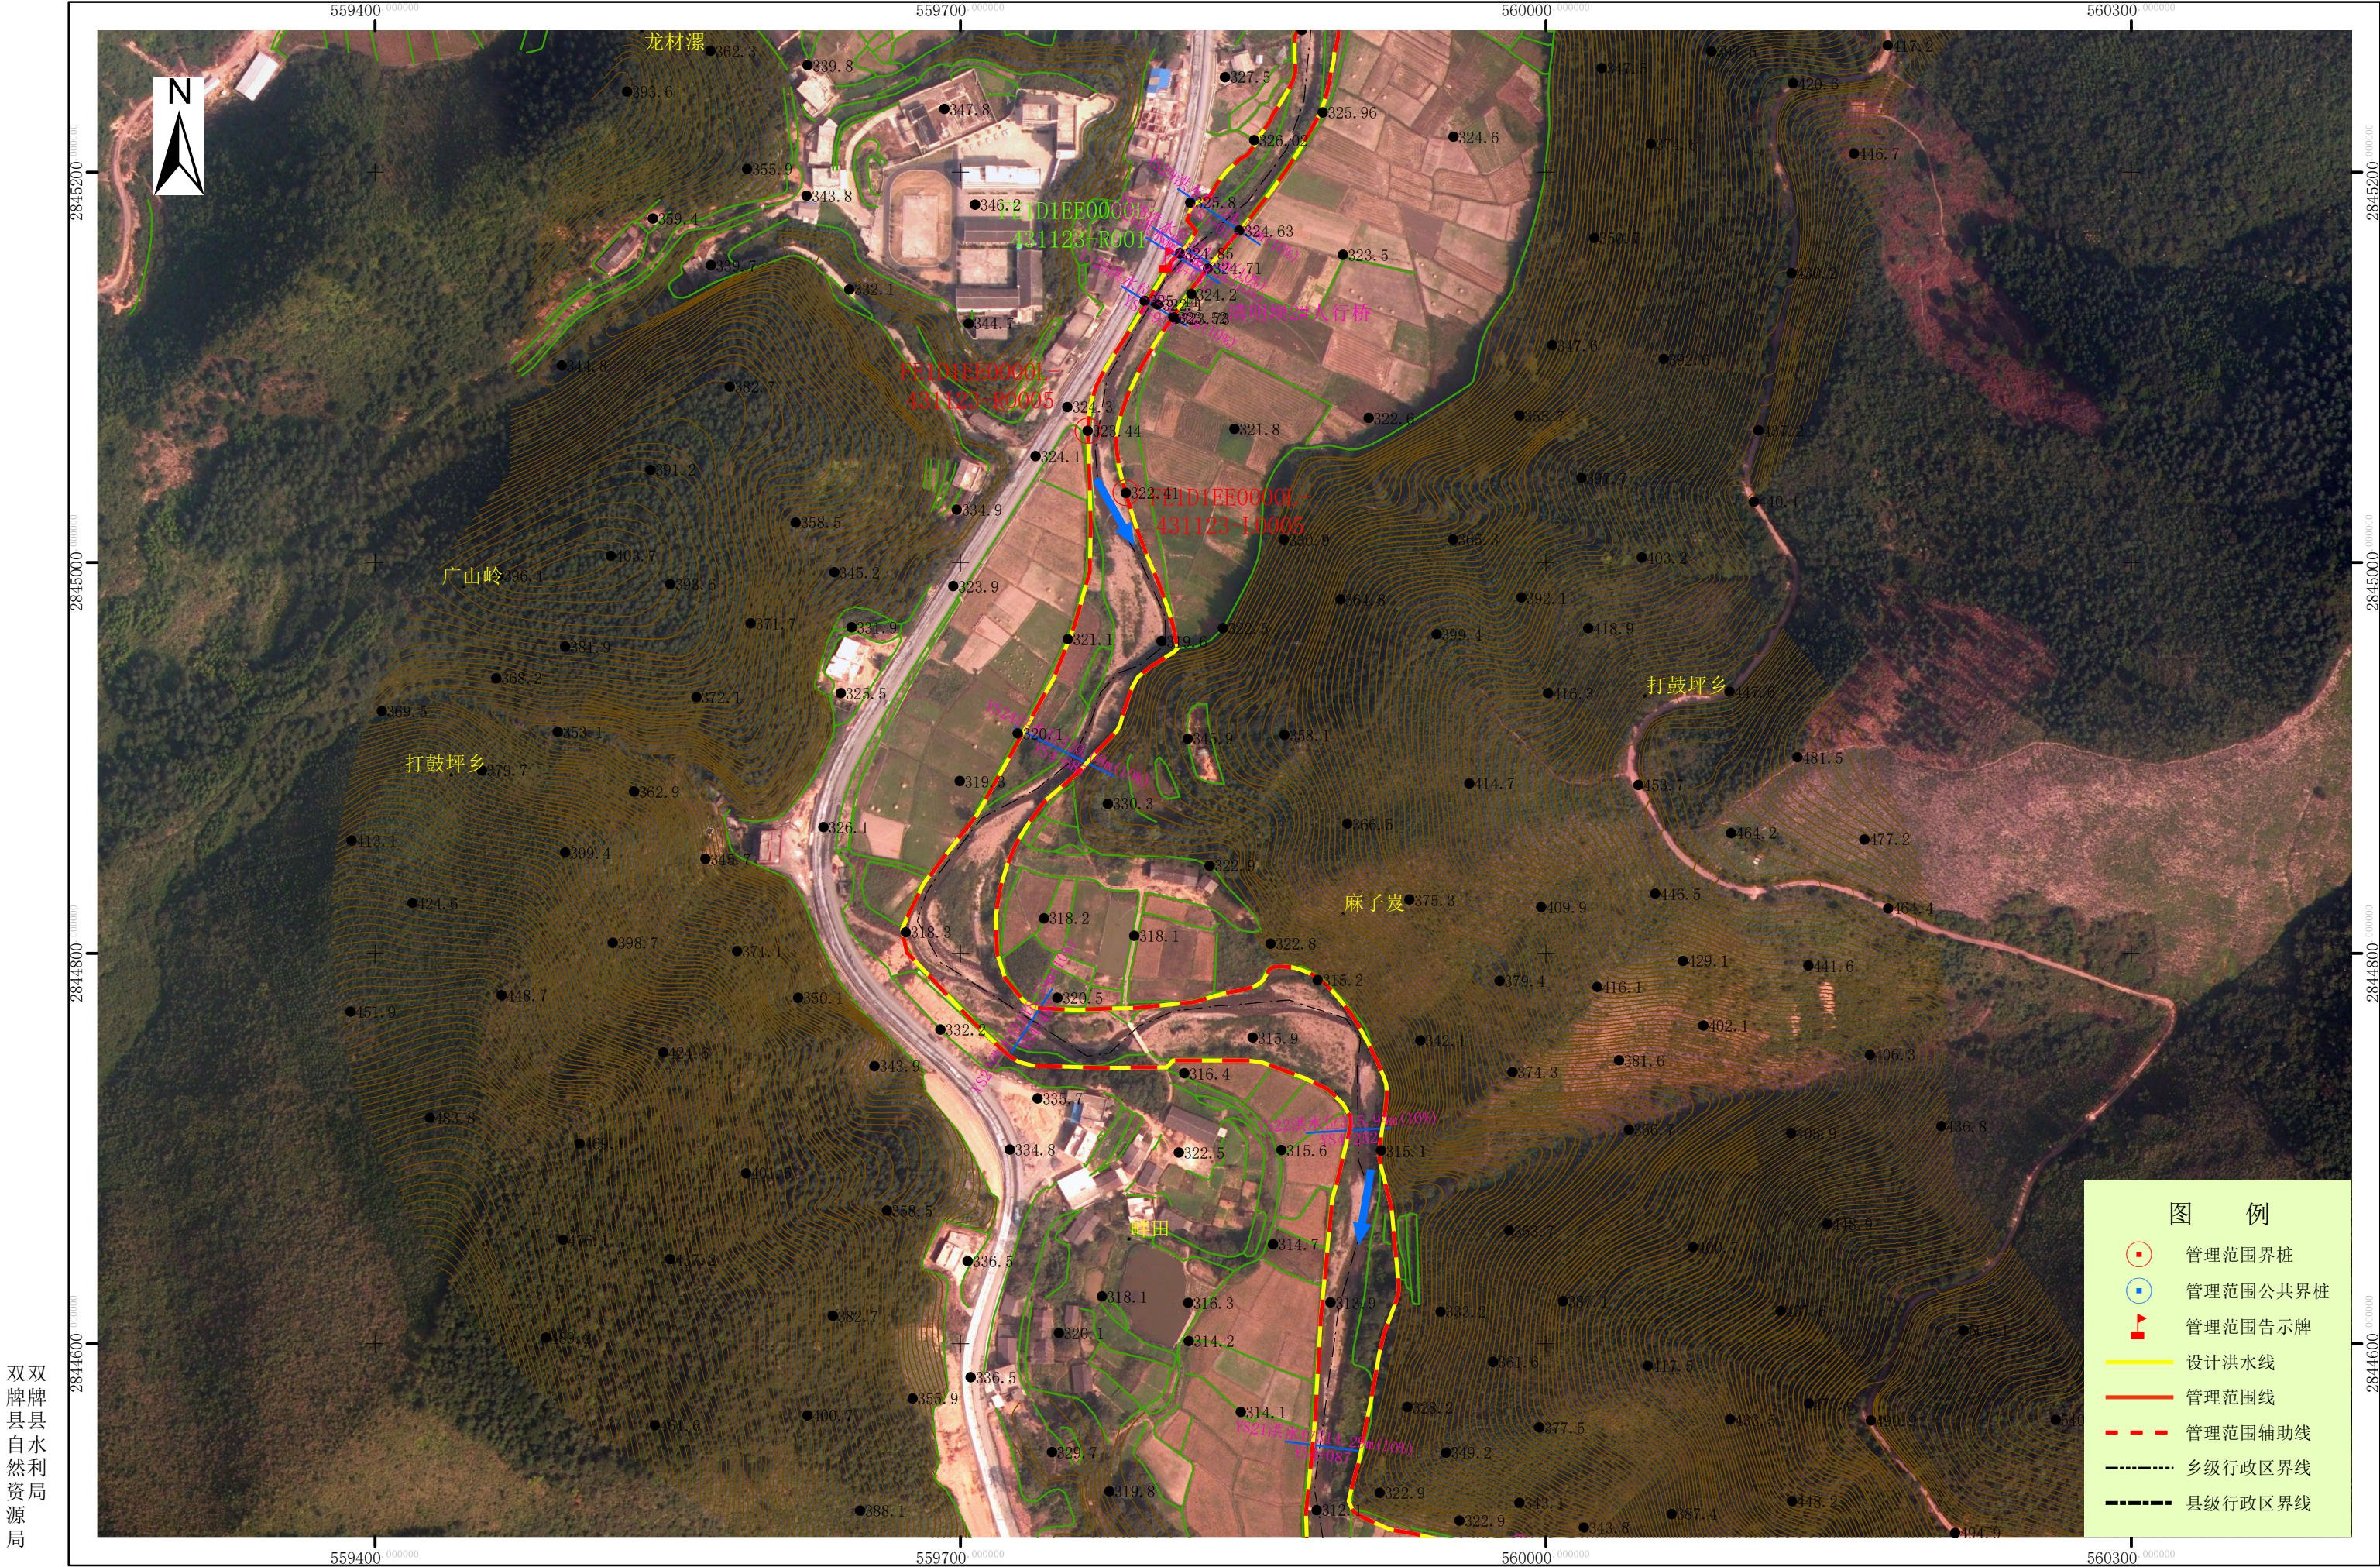


双牌县县
自然利
源局

批准单位：双牌县人民政府 审核单位：永州市水利局、永州市自然资源和规划局
2000国家大地坐标系，中央经线111度，1985国家高程基准
2016年9月航摄，2019年9月划界

1:3,000

制图单位：中国水利水电第八工程局有限公司
制图者：鲁林
检查者：吕维祥


宜阳河双牌县河段管理范围划定图（6/15）

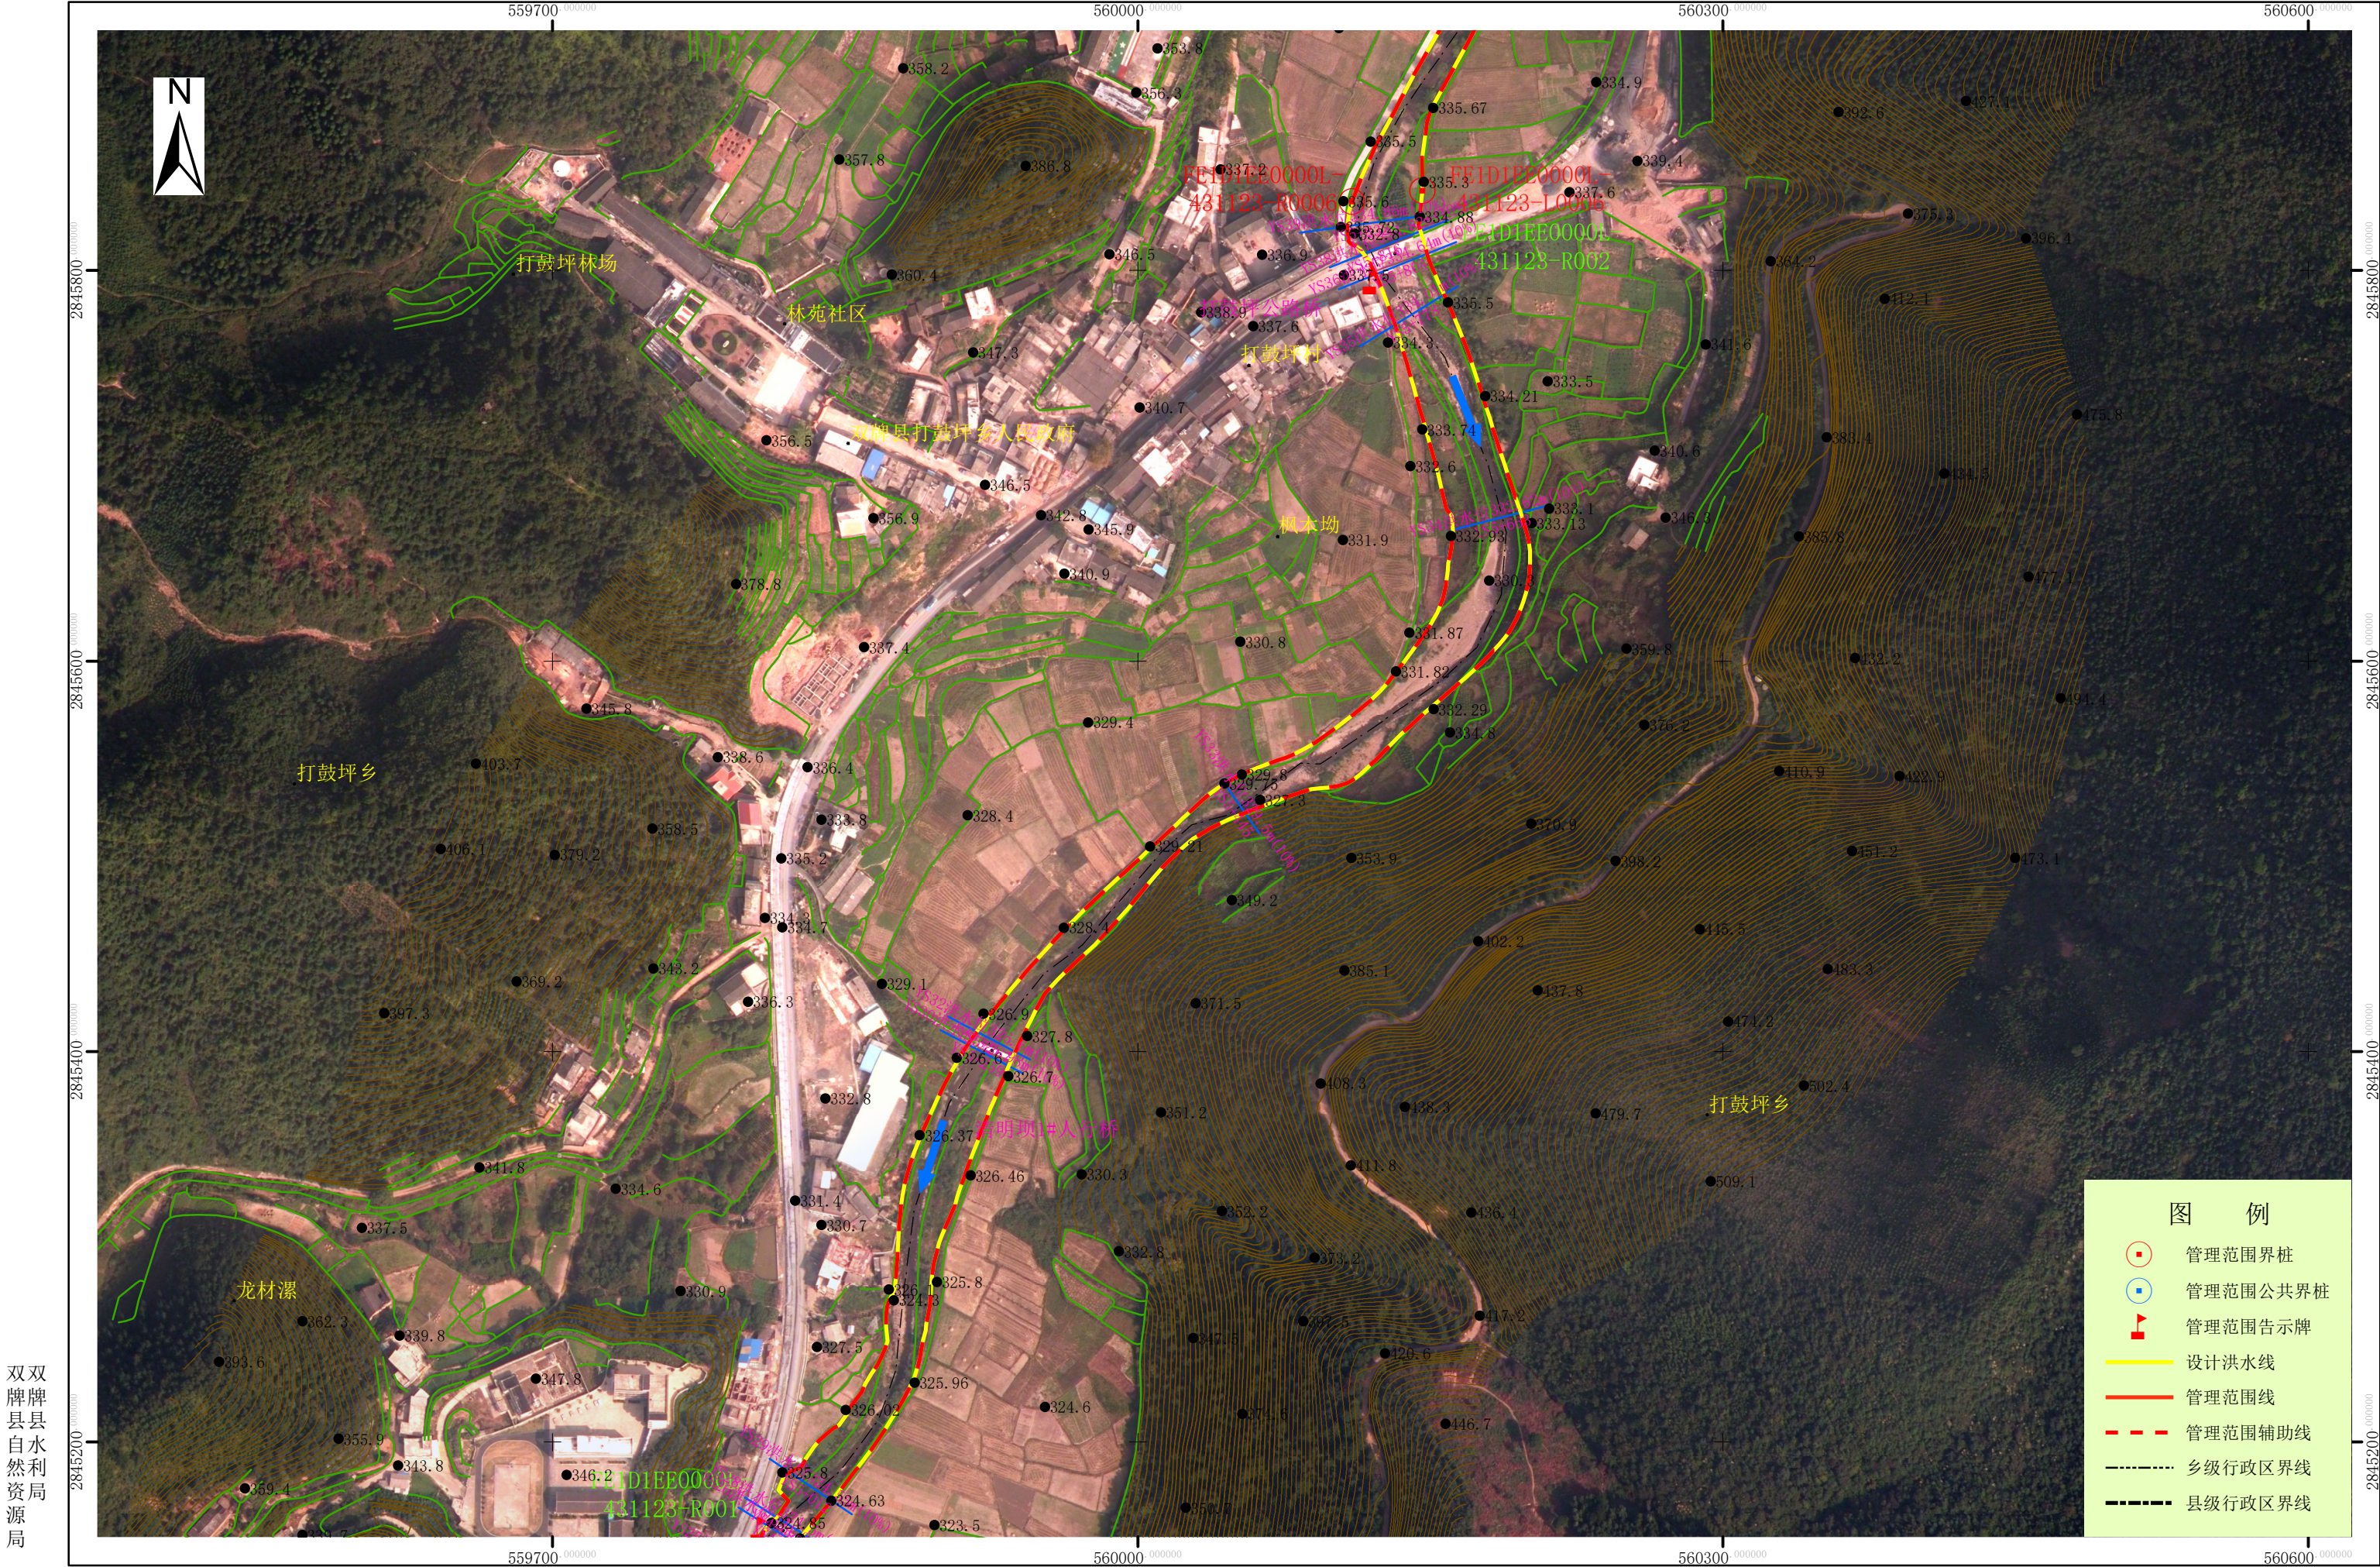

双双牌县县自然资局源局

1:3,000

宜阳河双牌县河段管理范围划定图（7/15）

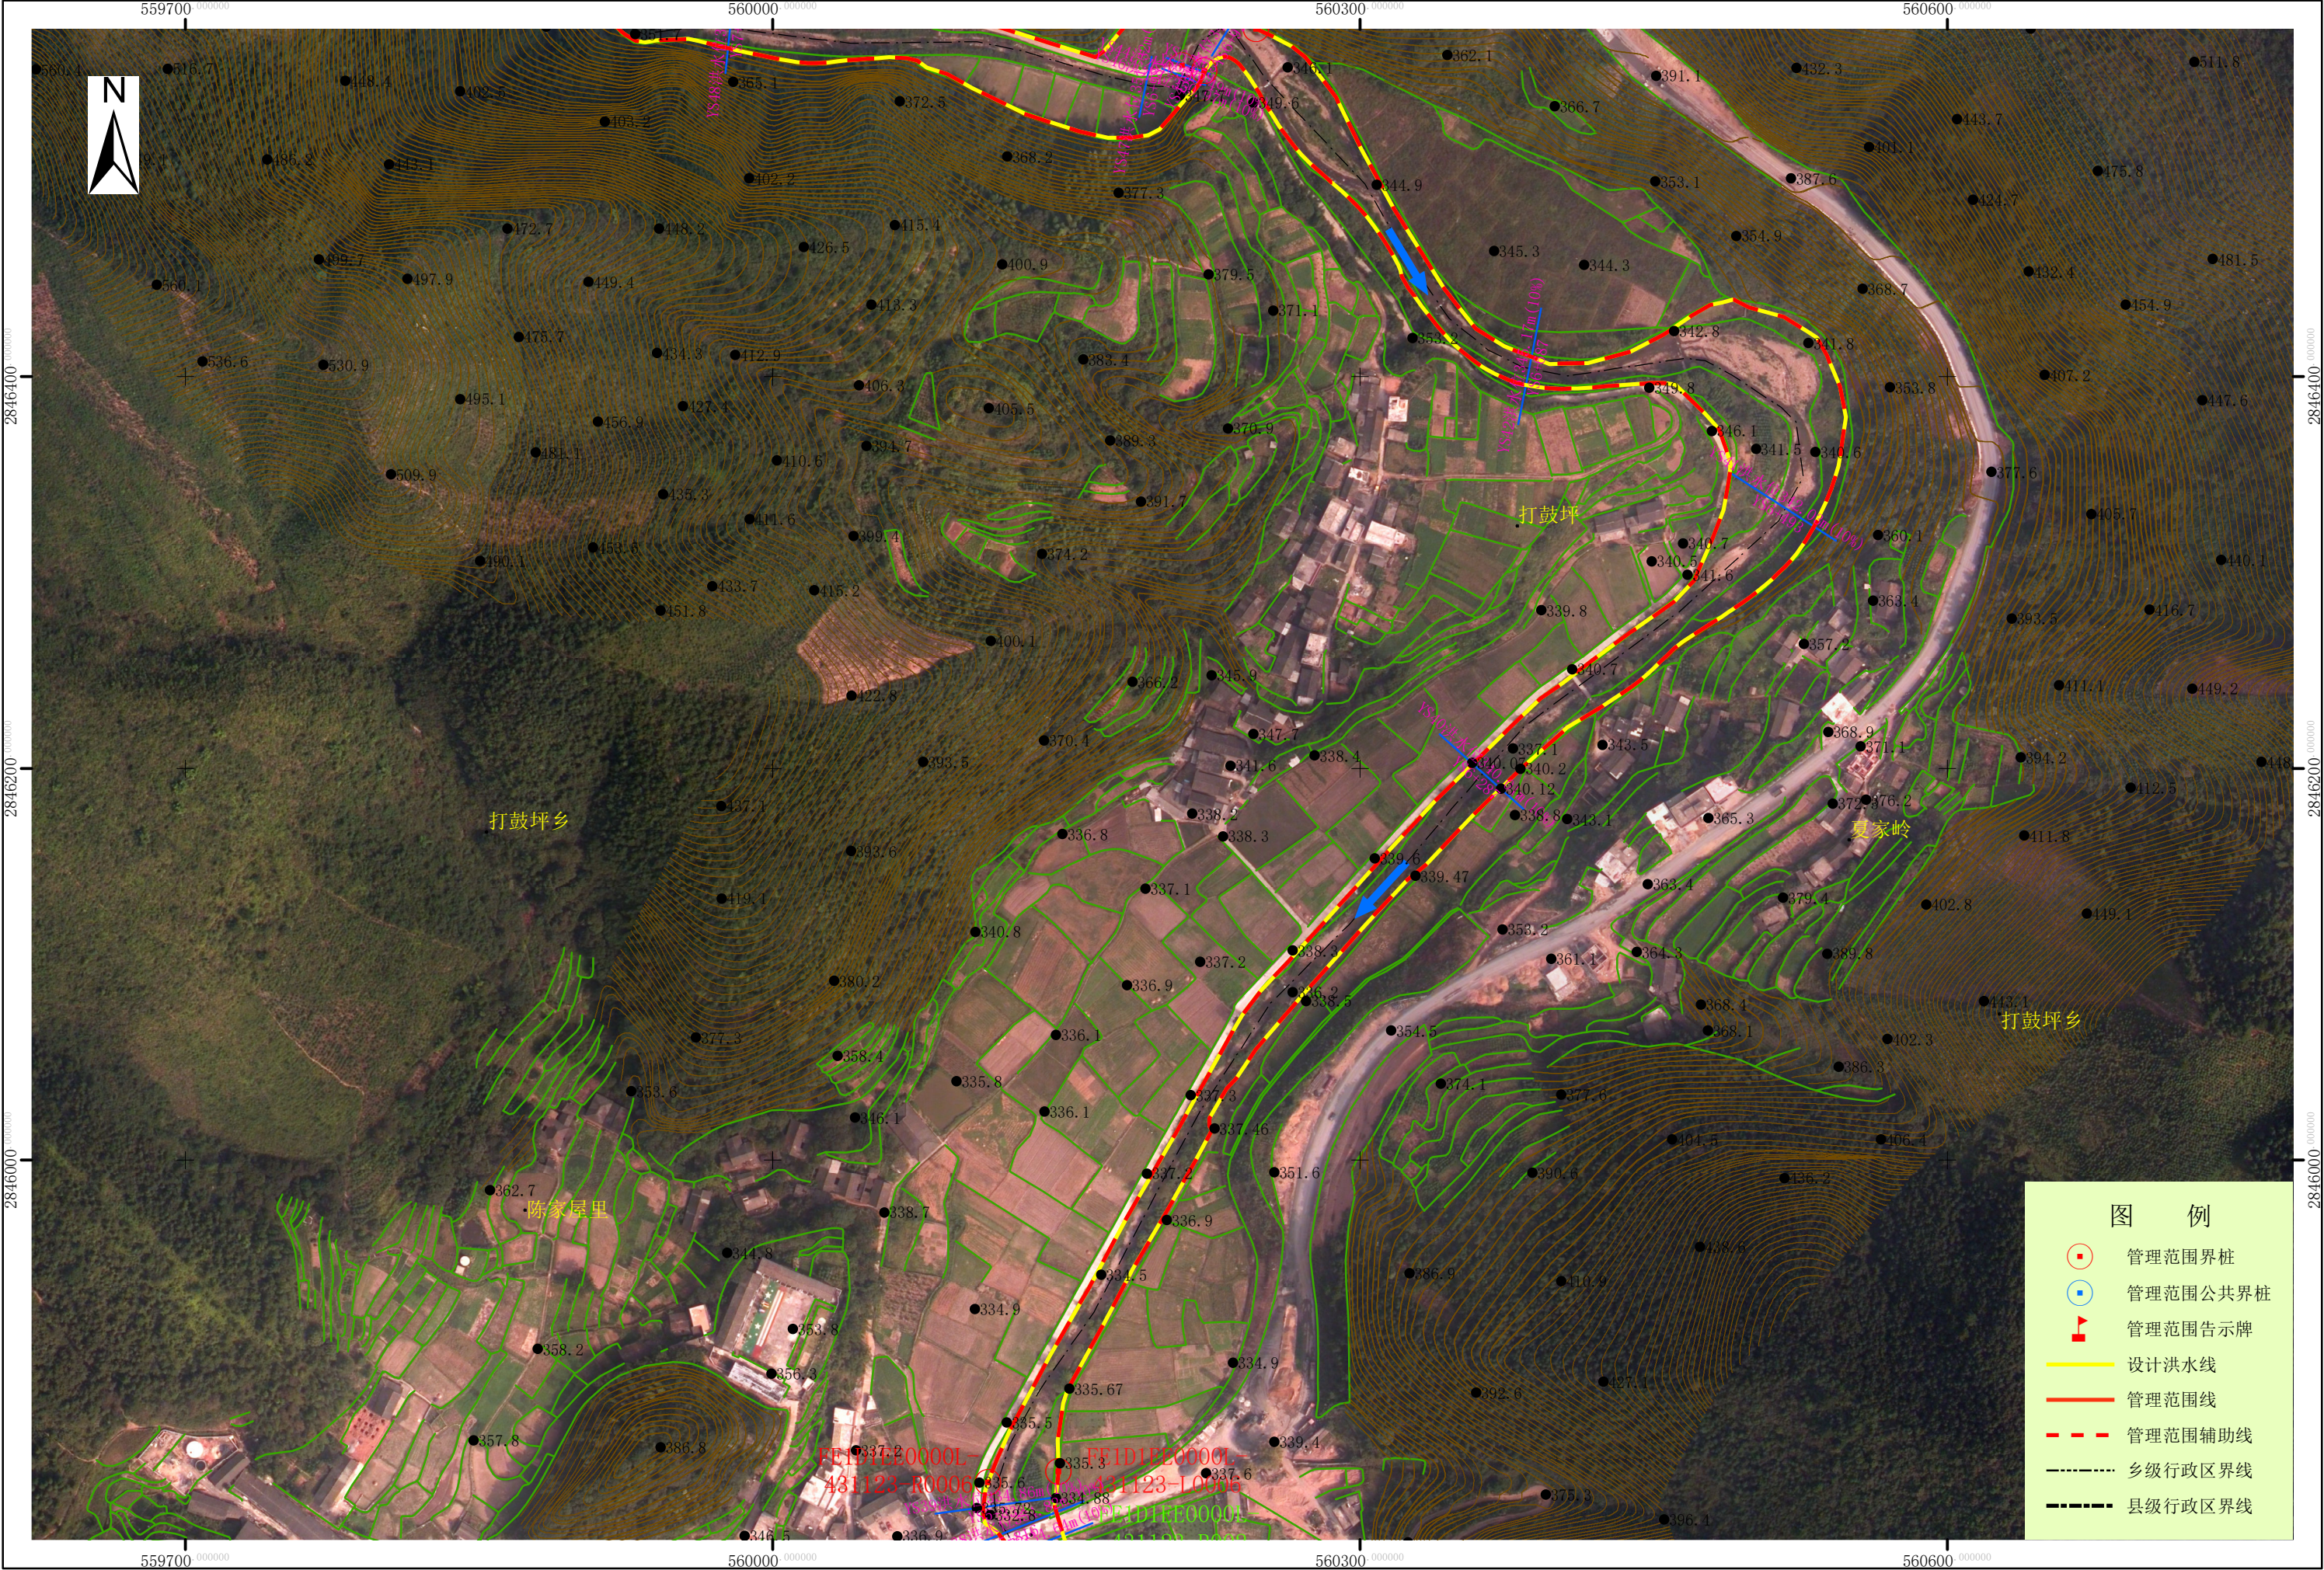


双牌县县
自然资
源局

批准单位：双牌县人民政府 审核单位：永州市水利局、永州市自然资源和规划局
2000国家大地坐标系，中央经线111度，1985国家高程基准
2016年9月航摄，2019年9月划界

1:3,000

制图单位：中国水利水电第八工程局有限公司
制图者：鲁林
检查者：吕维祥

宜阳河双牌县河段管理范围划定图（8/15）

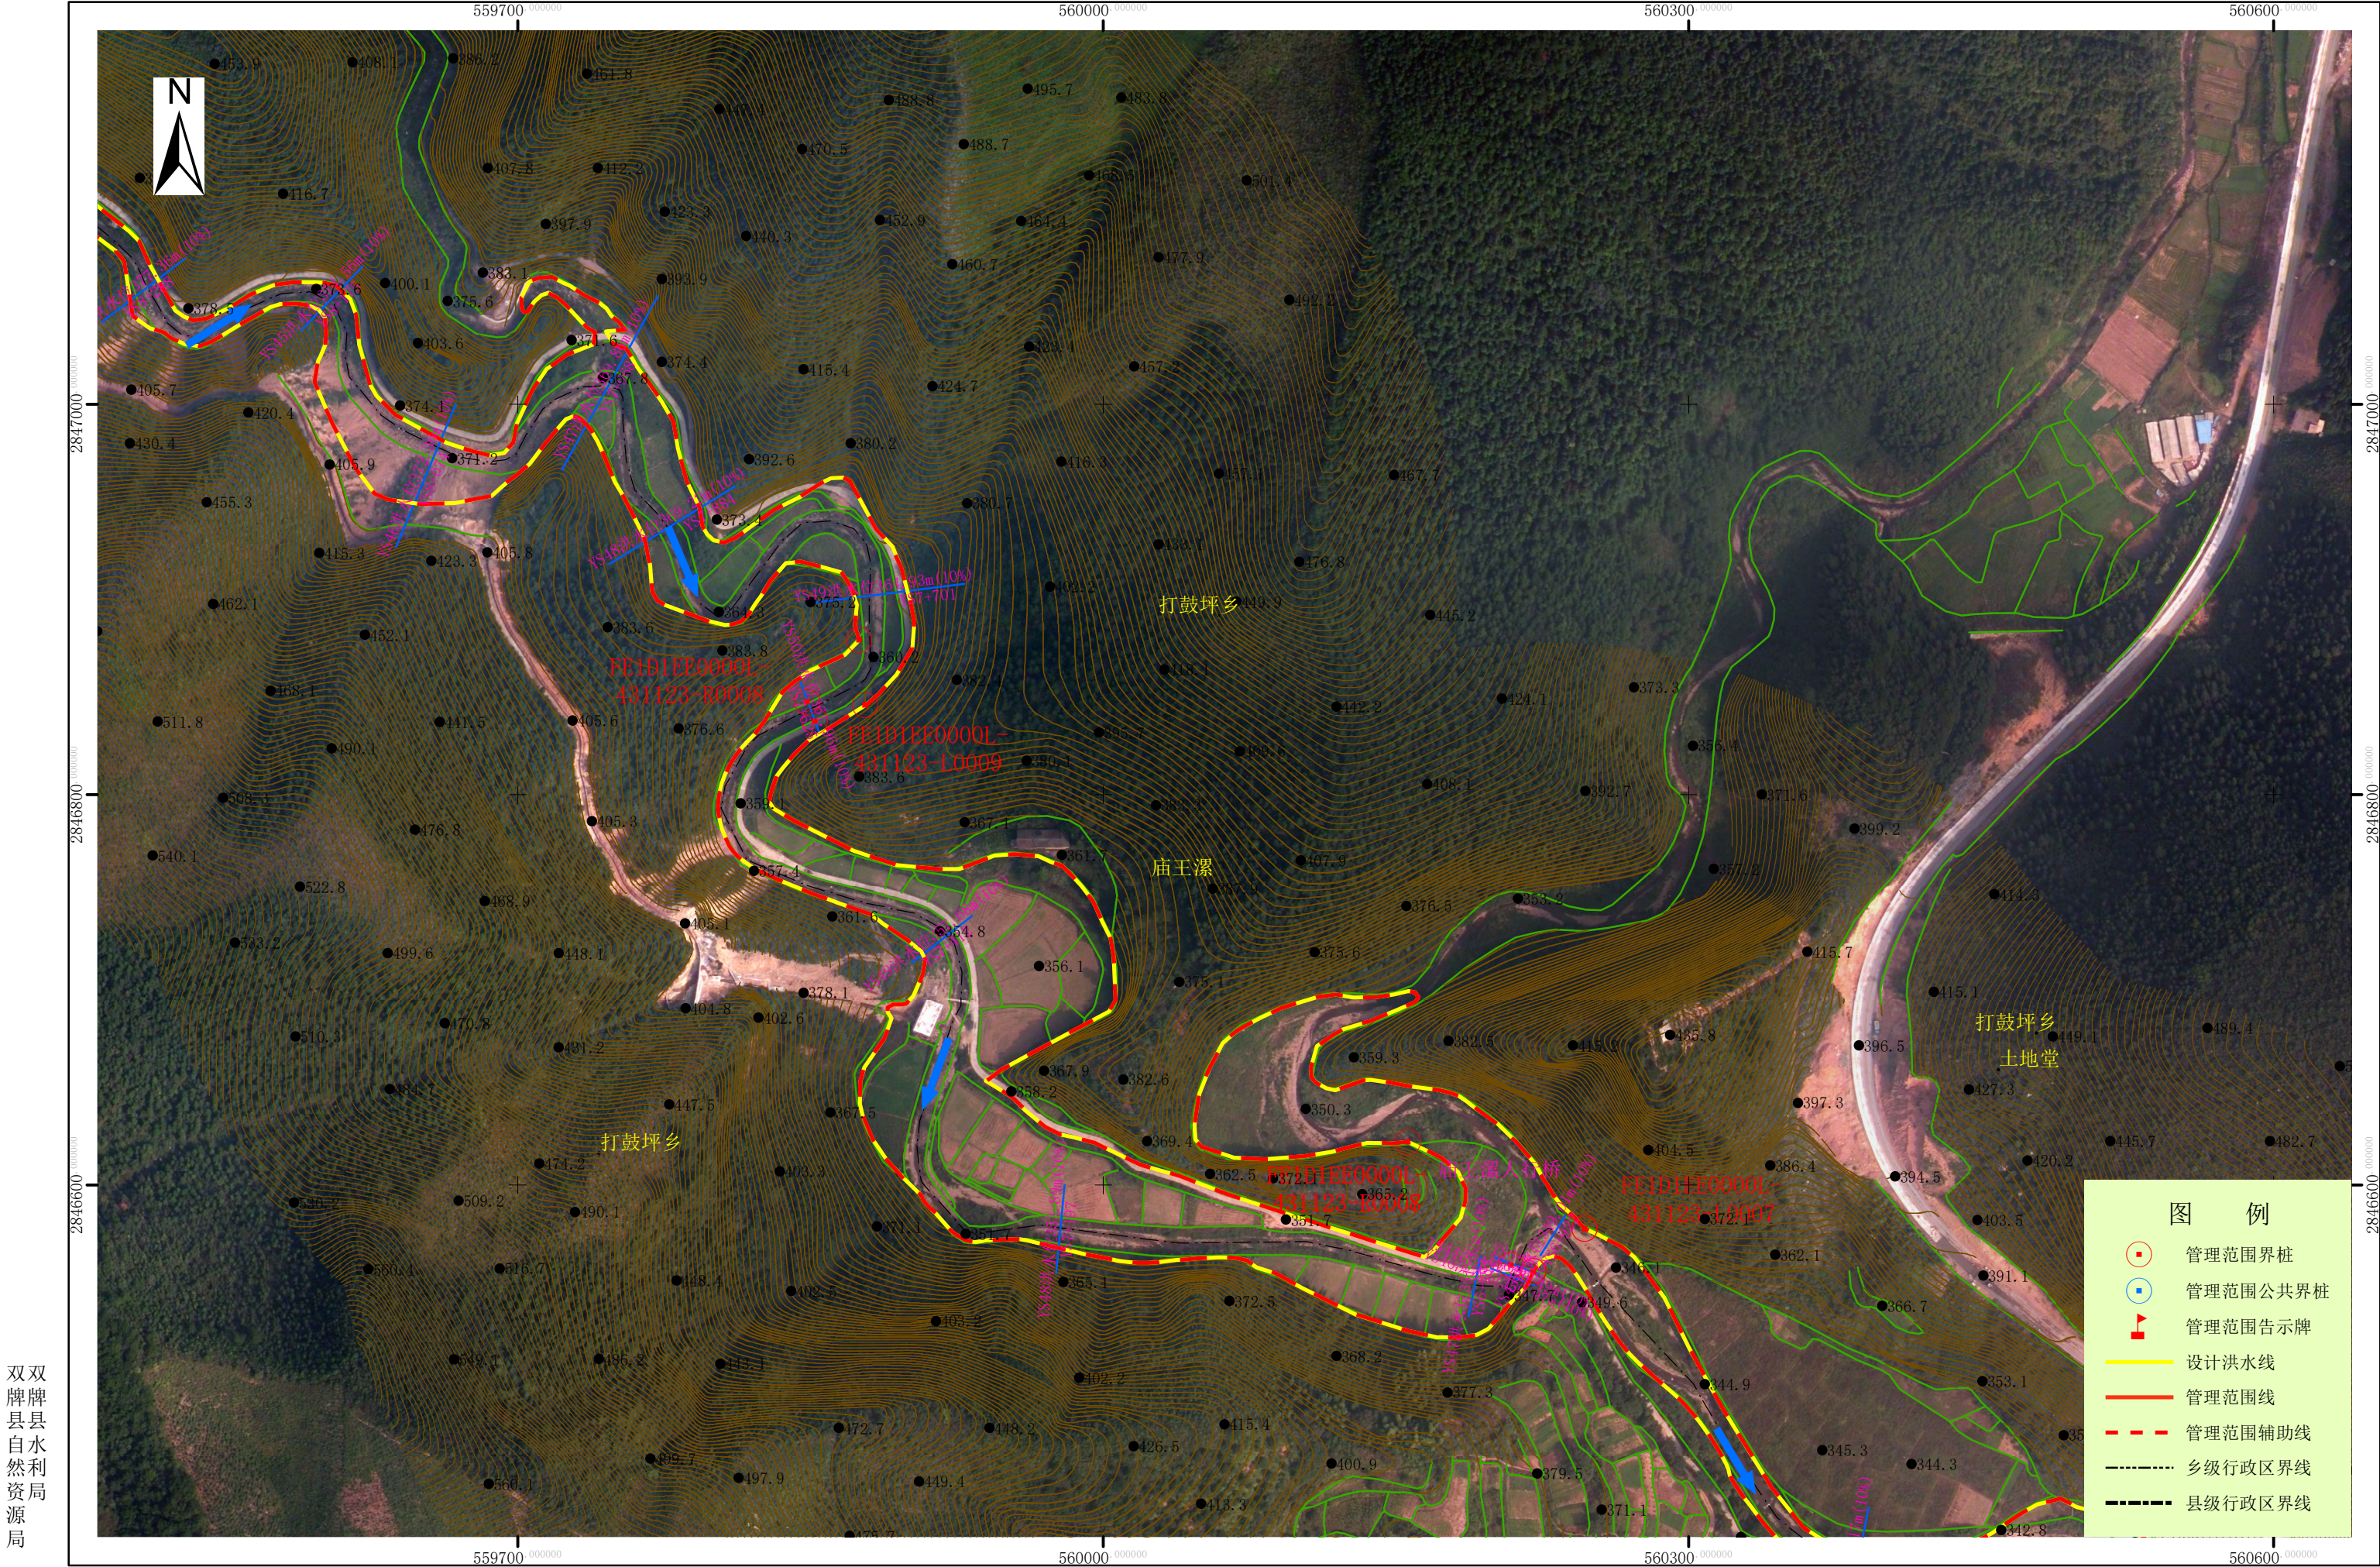


双牌县县
自然利
源局

批准单位：双牌县人民政府 审核单位：永州市水利局、永州市自然资源和规划局
2000国家大地坐标系，中央经线111度，1985国家高程基准
2016年9月航摄，2019年9月划界

1:3,000

制图单位：中国水利水电第八工程局有限公司
制图者：鲁林
检查者：吕维祥

宜阳河双牌县河段管理范围划定图（9/15）

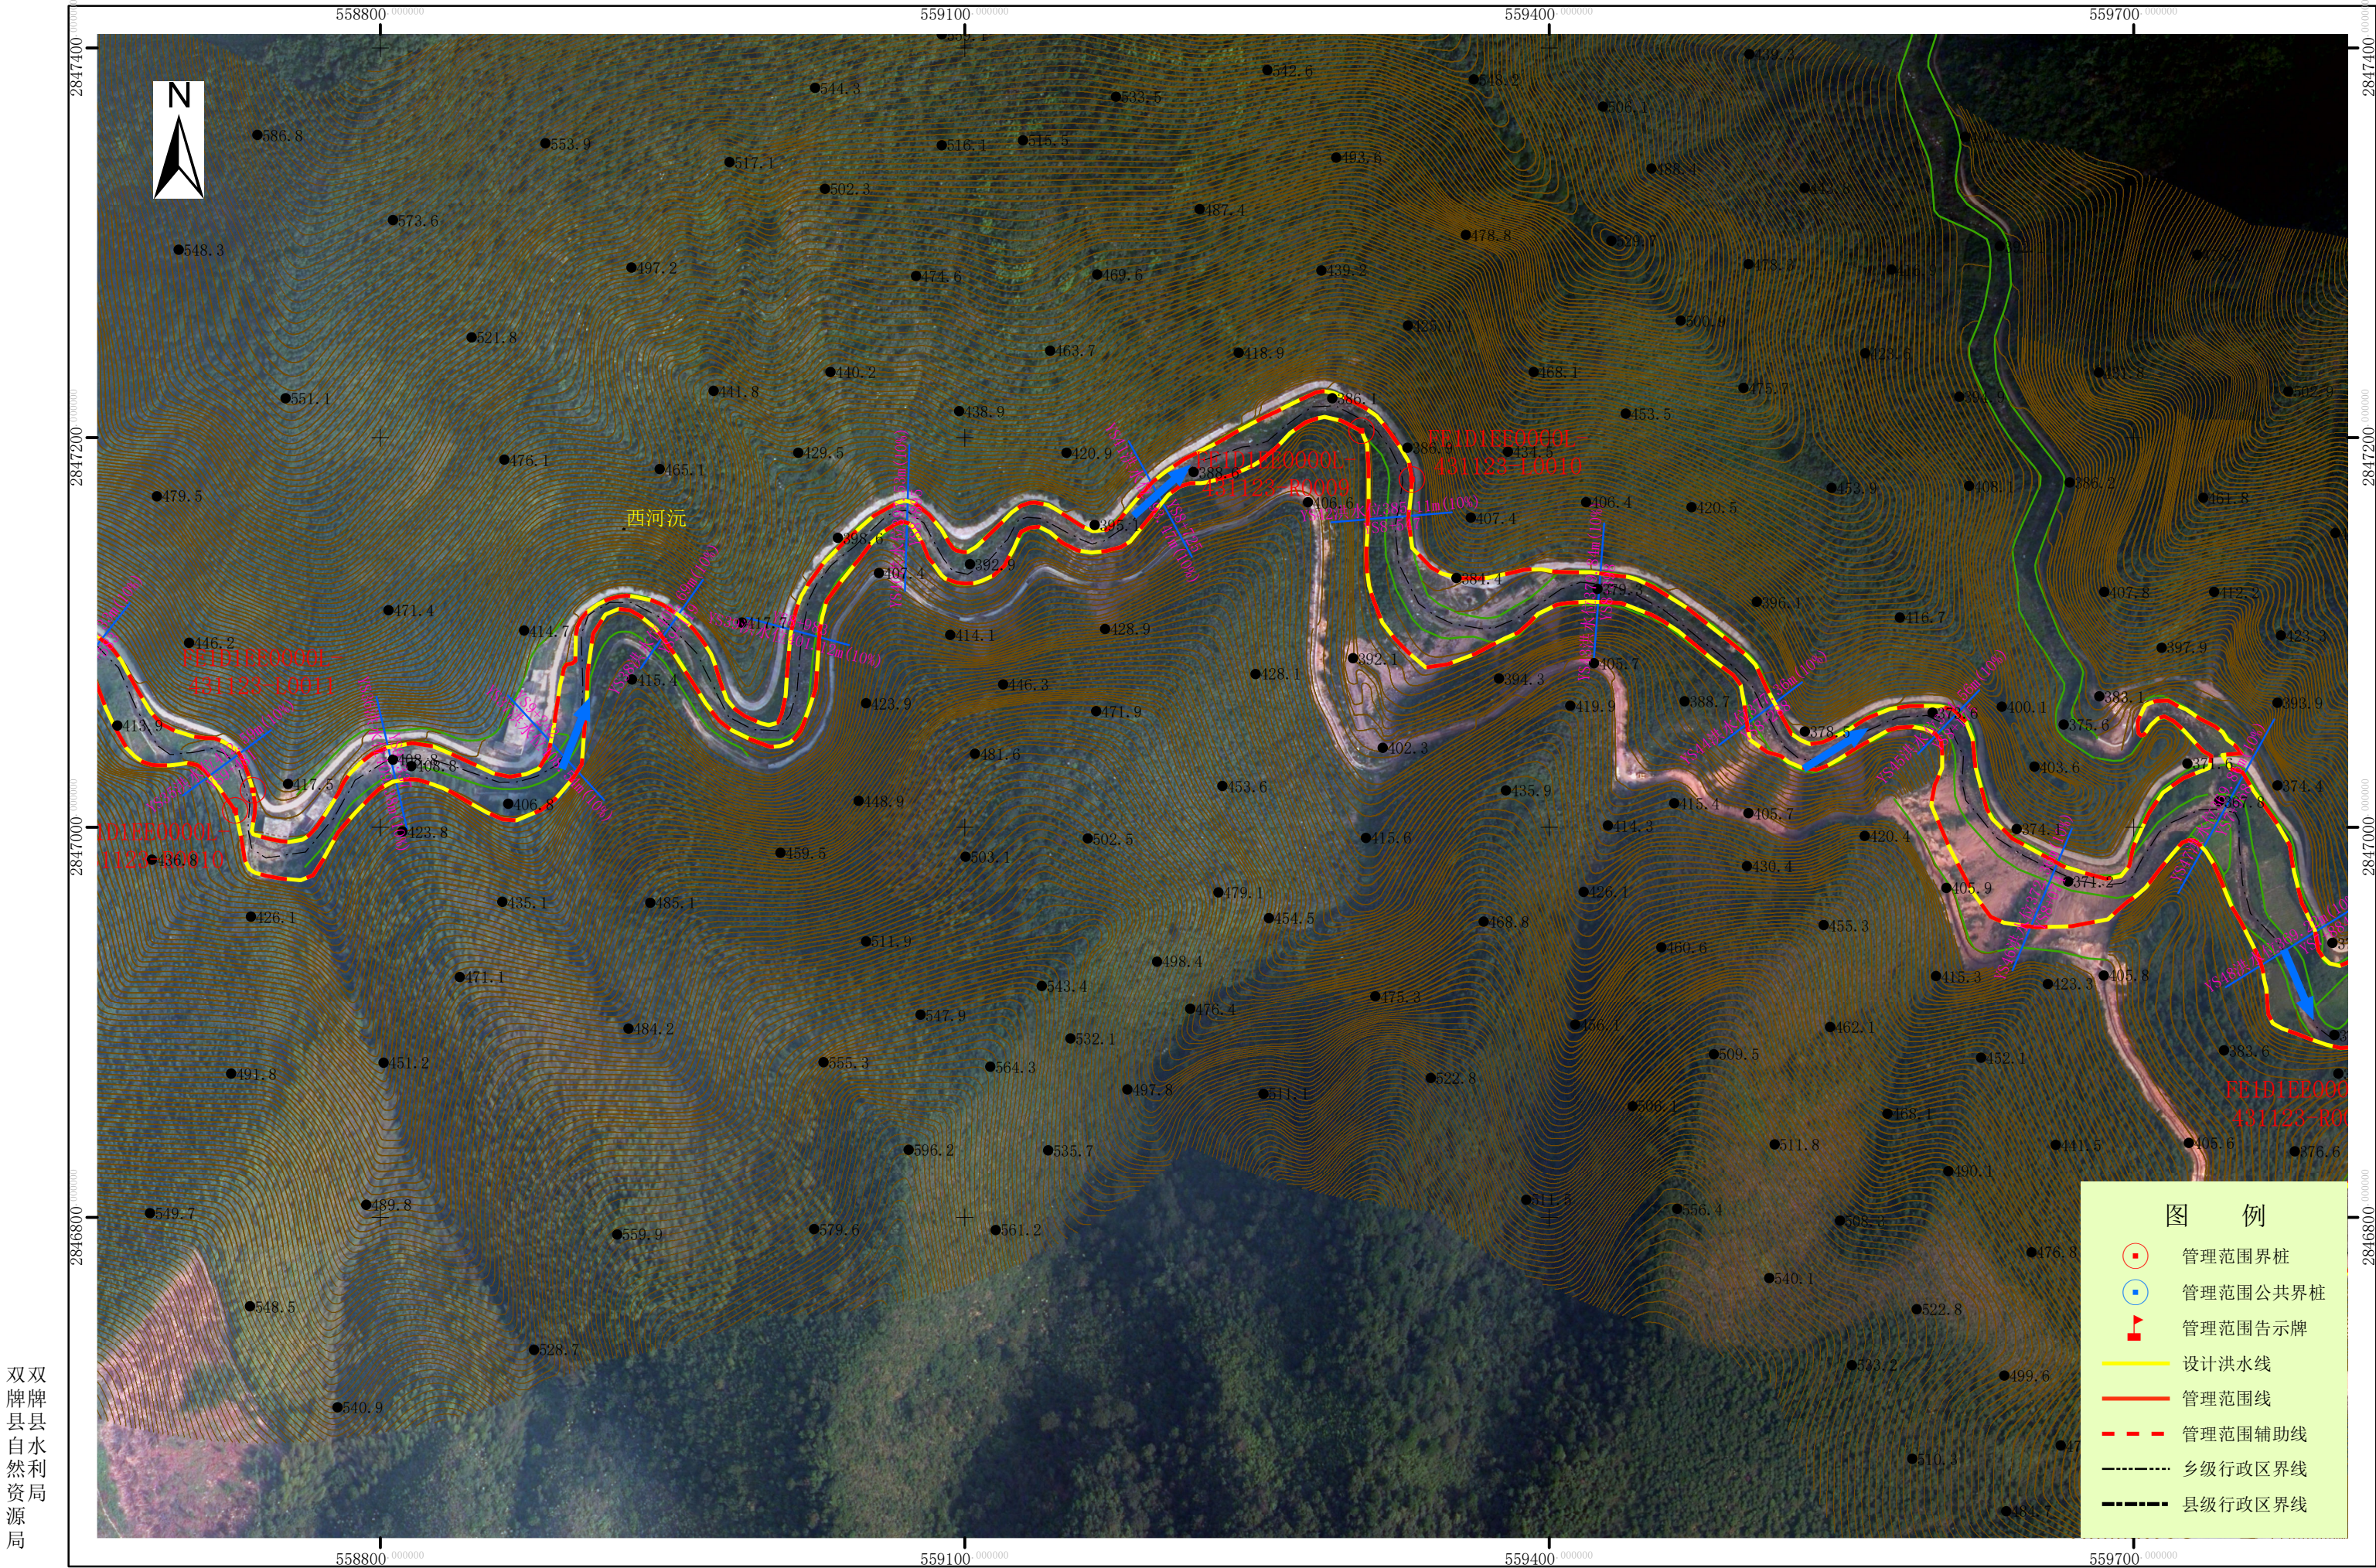


双牌县县
自然利
源局

批准单位：双牌县人民政府 审核单位：永州市水利局、永州市自然资源和规划局
2000国家大地坐标系，中央经线111度，1985国家高程基准
2016年9月航摄，2019年9月划界

1:3,000

制图单位：中国水利水电第八工程局有限公司
制图者：鲁林
检查者：吕维祥

宜阳河双牌县河段管理范围划定图（10/15）

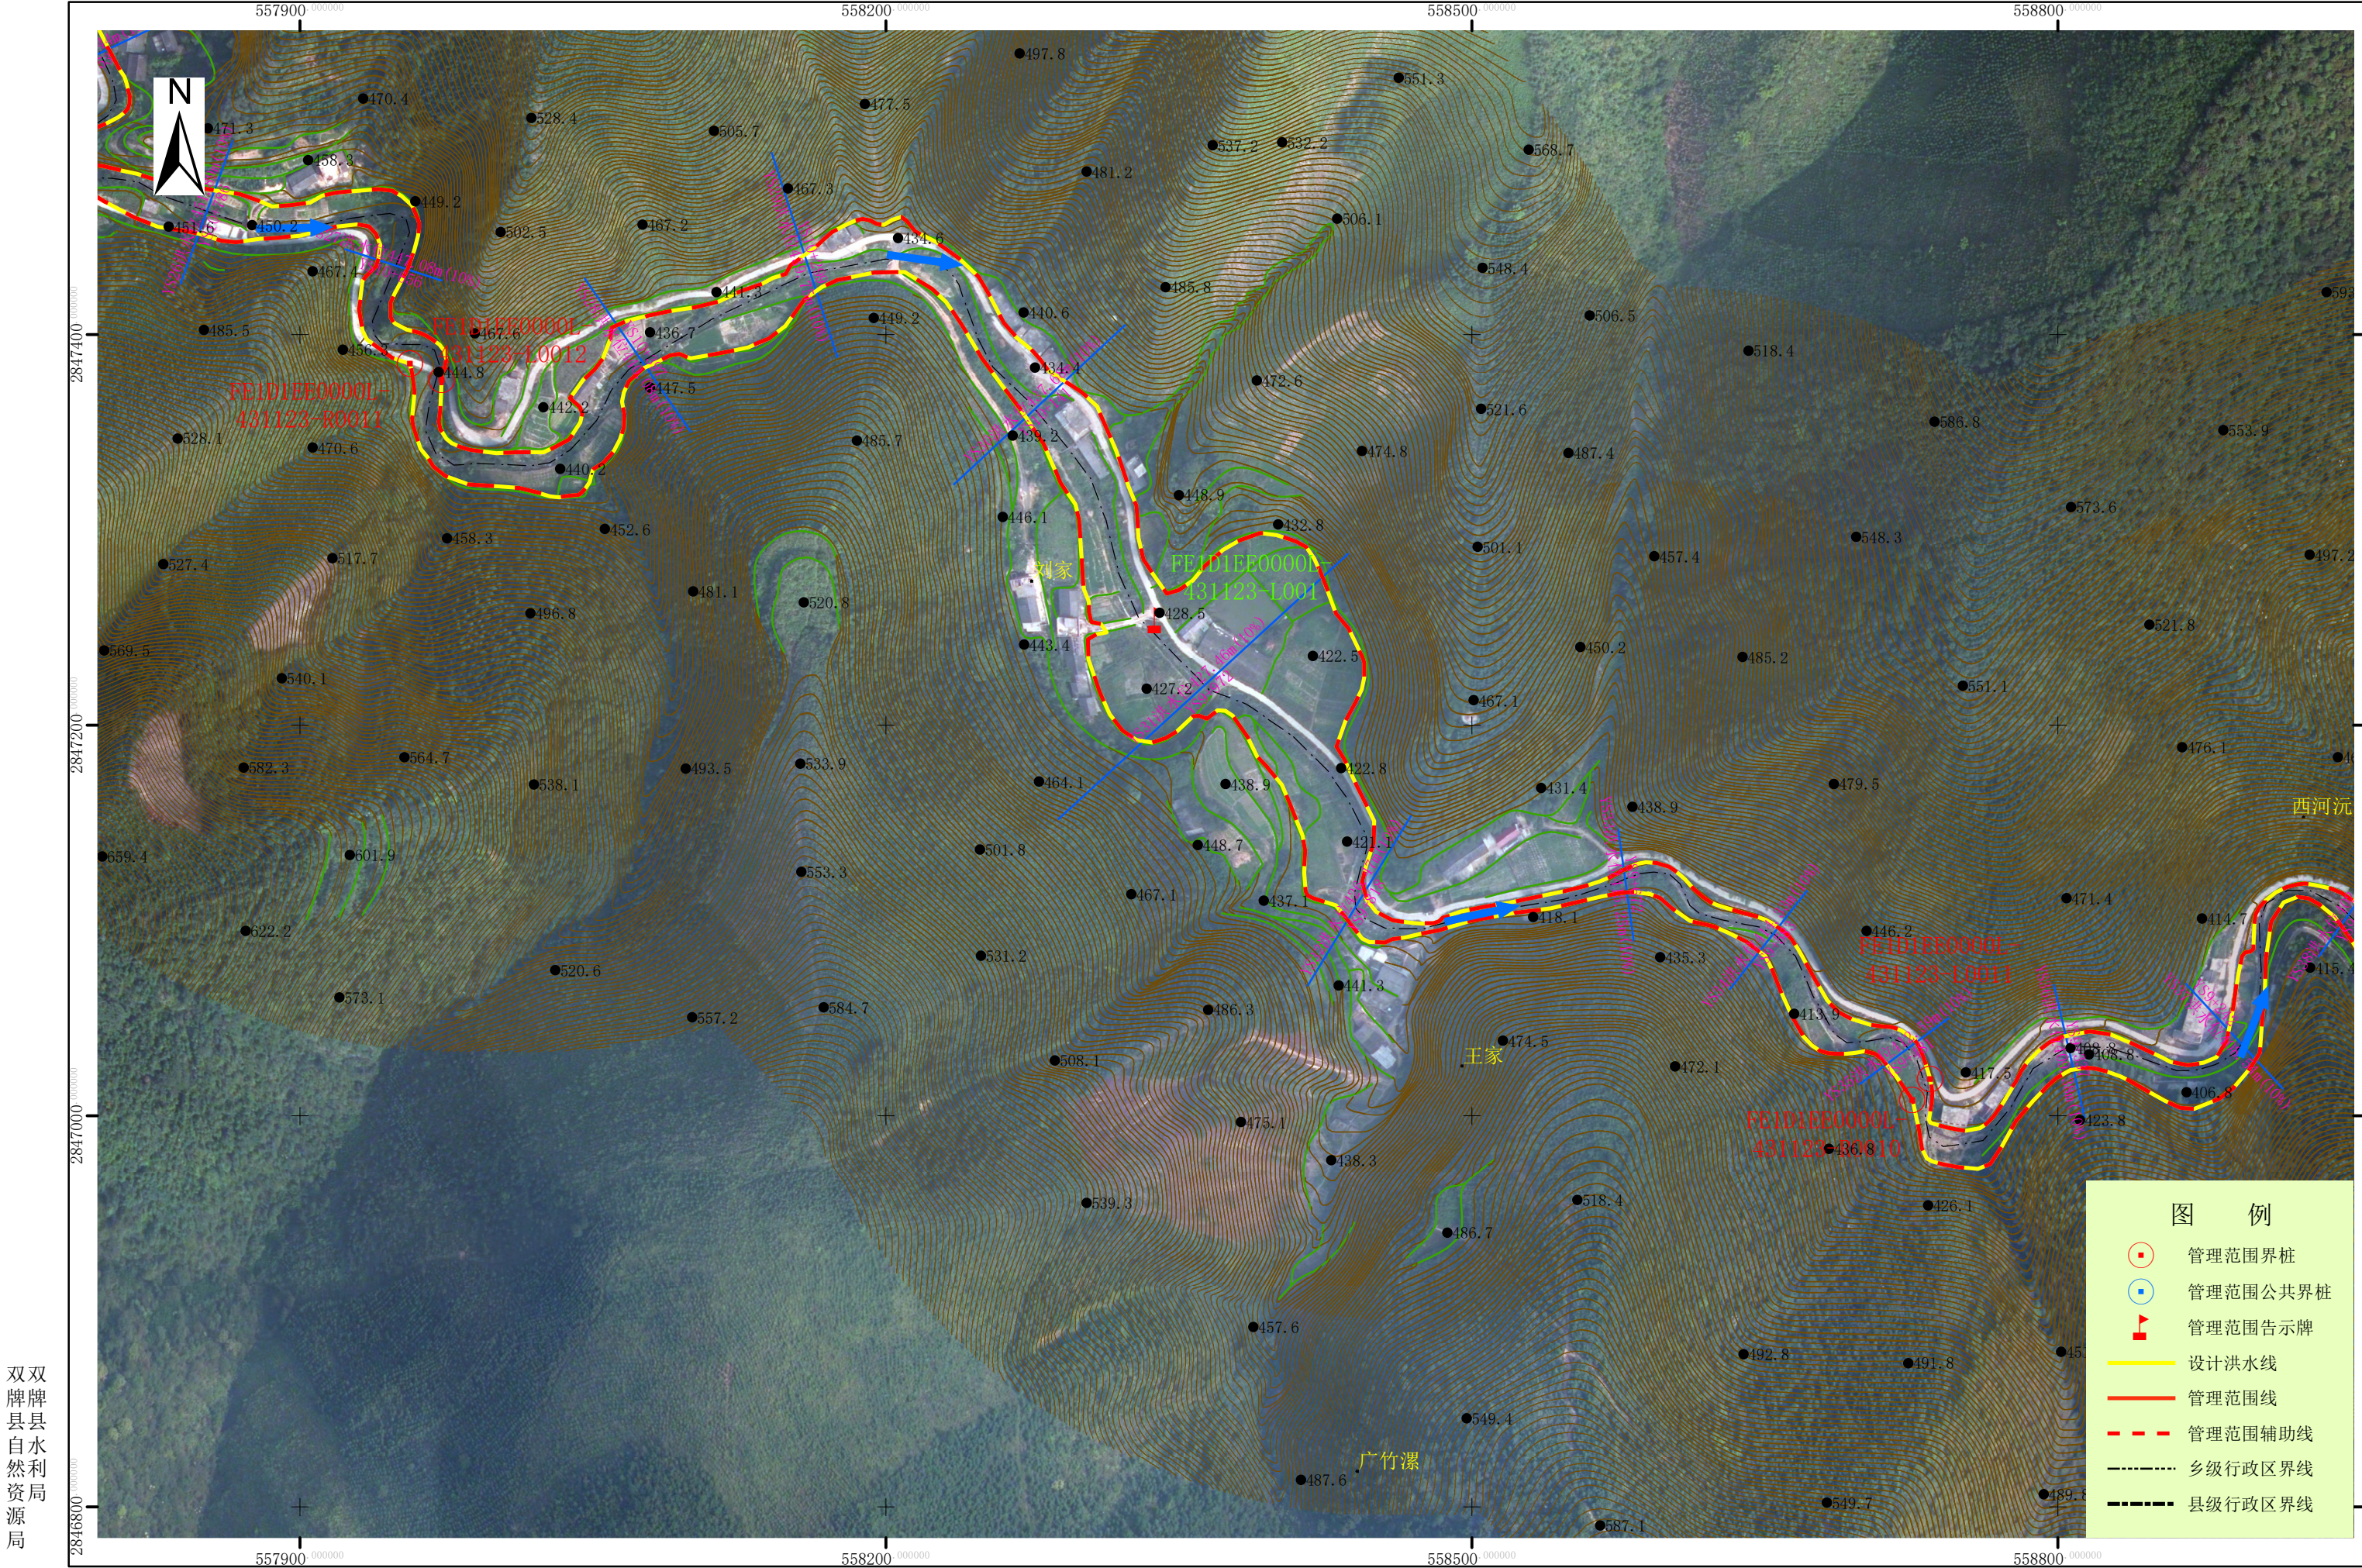


双牌县县
自然利
源局

批准单位：双牌县人民政府 审核单位：永州市水利局、永州市自然资源和规划局
2000国家大地坐标系，中央经线111度，1985国家高程基准
2016年9月航摄，2019年9月划界

1:3,000

制图单位：中国水利水电第八工程局有限公司
制图者：鲁林
检查者：吕维祥

宜阳河双牌县河段管理范围划定图（11/15）

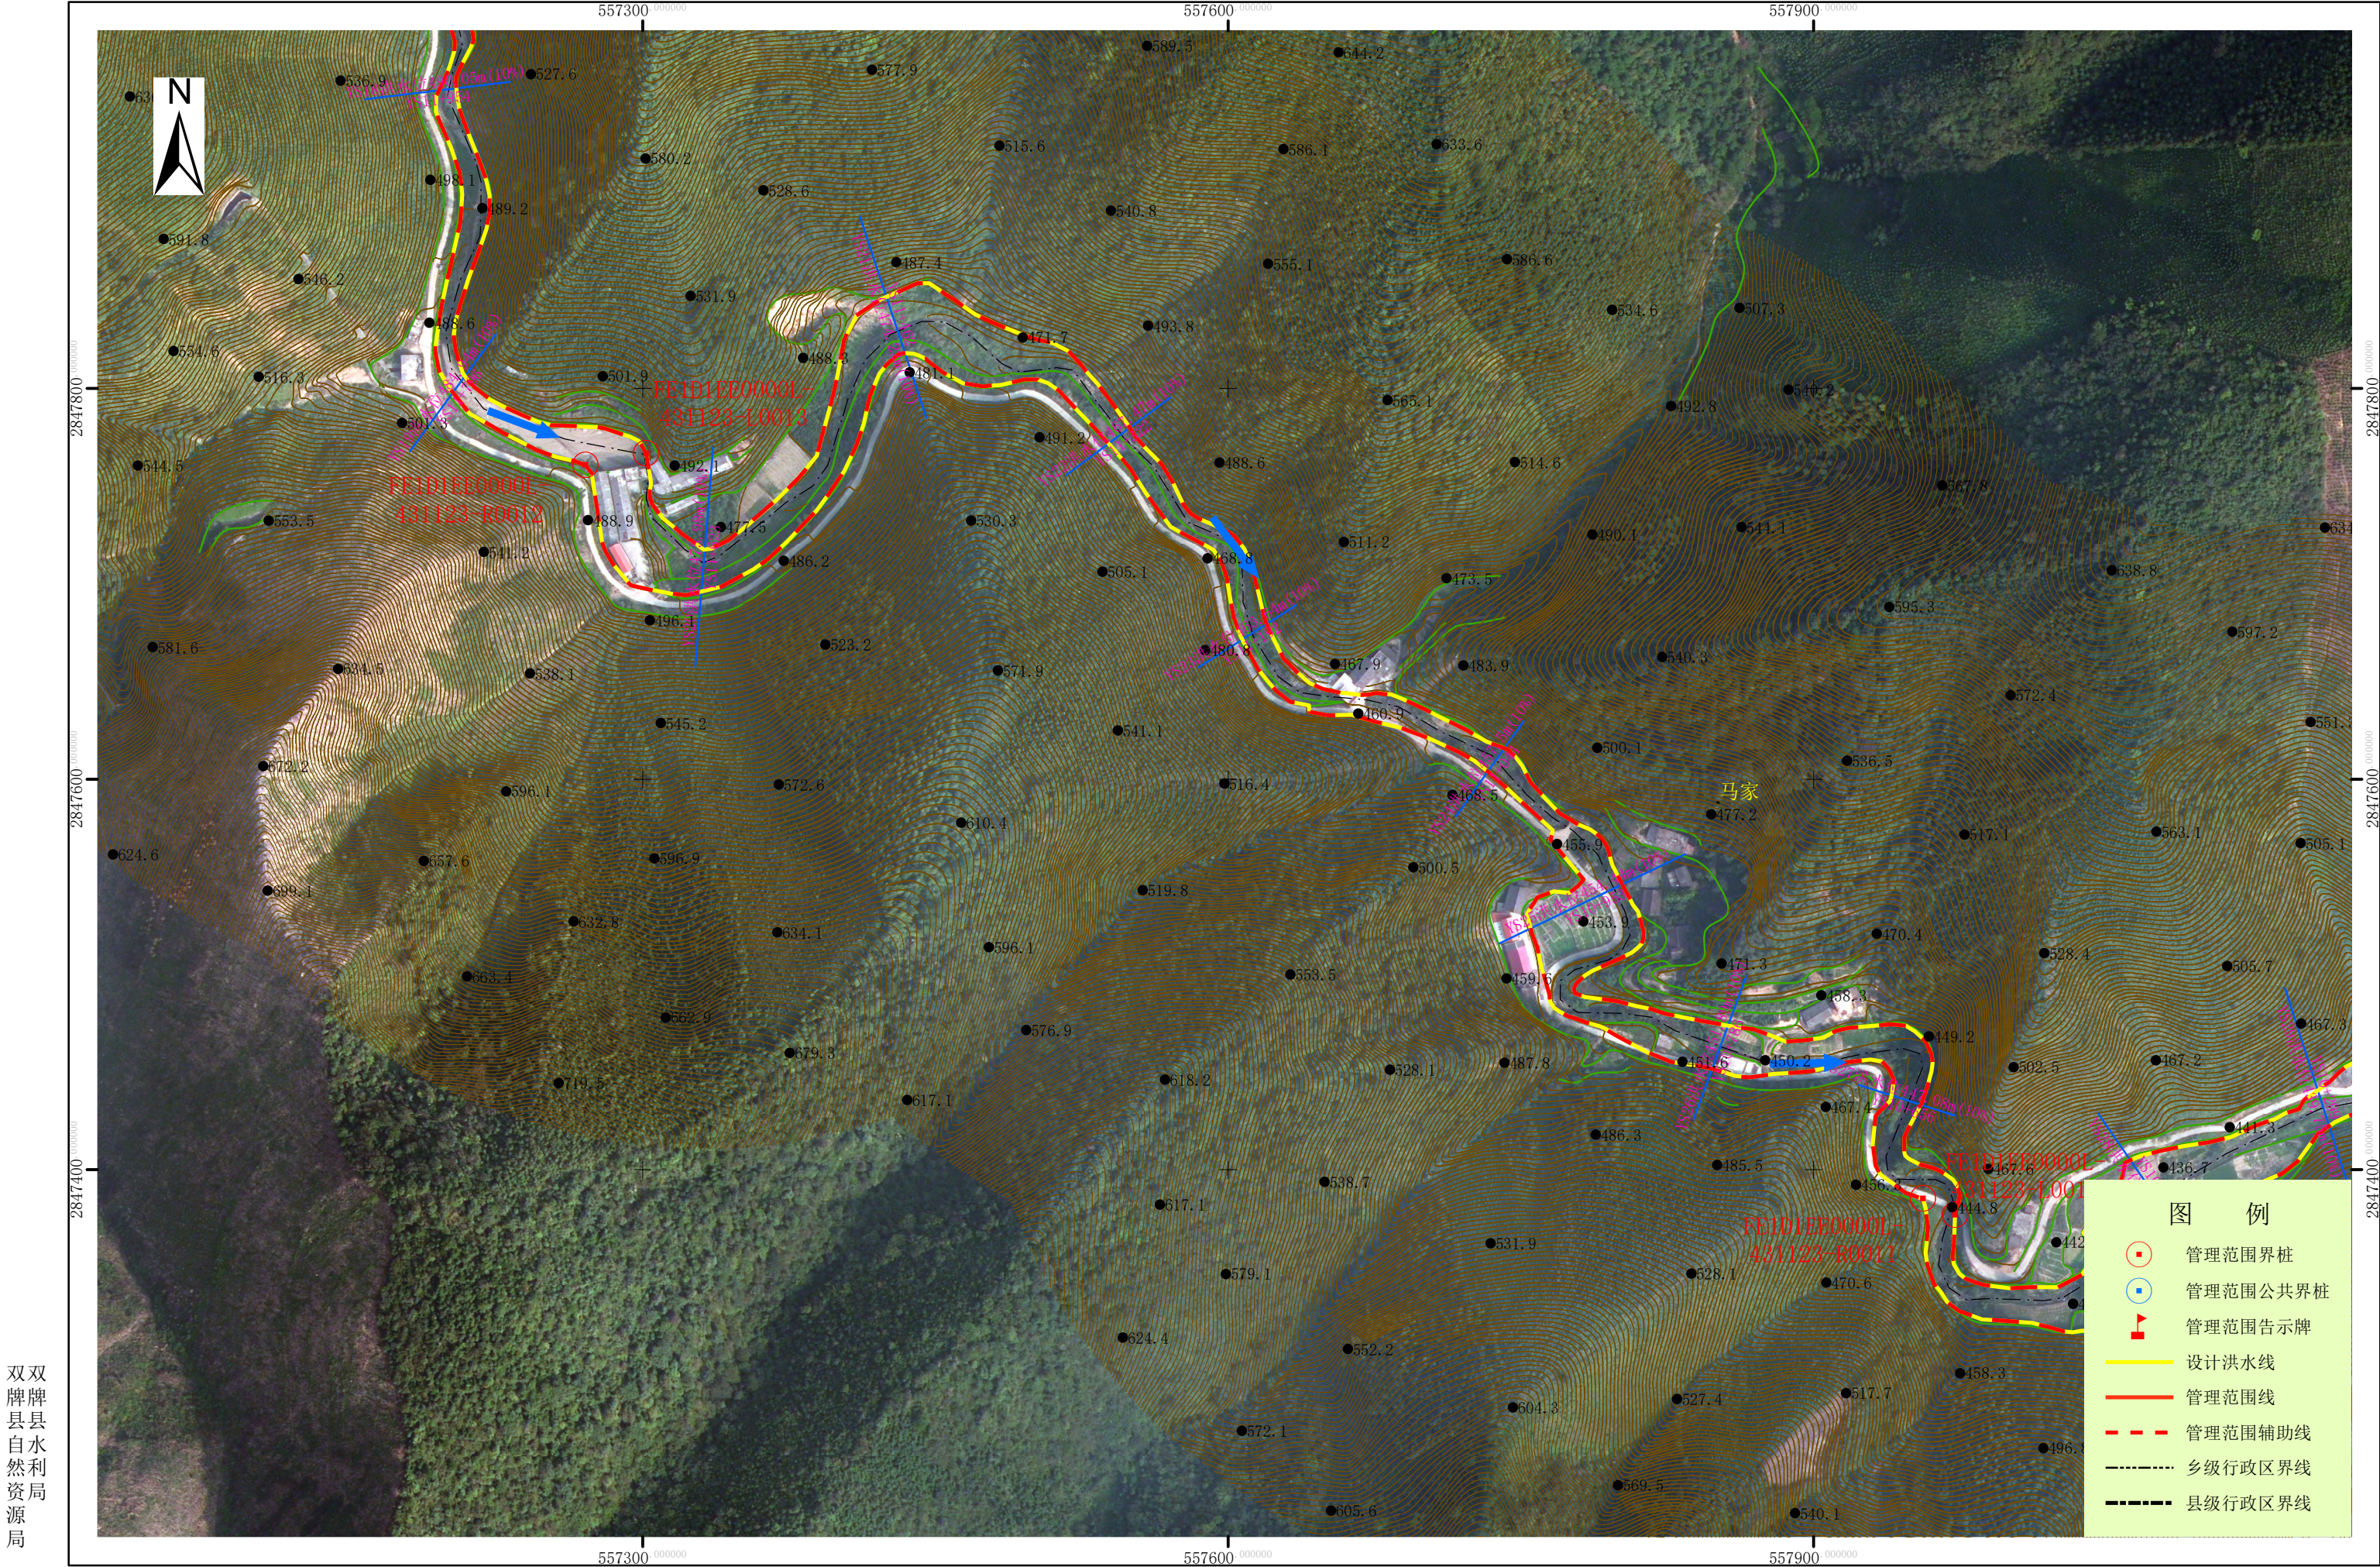


双双牌县县自然利源局

批准单位：双牌县人民政府 审核单位：永州市水利局、永州市自然资源和规划局
2000国家大地坐标系，中央经线111度，1985国家高程基准
2016年9月航摄，2019年9月划界

1:3,000

制图单位：中国水利水电第八工程局有限公司
制图者：鲁林
检查者：吕维祥

宜阳河双牌县河段管理范围划定图（12/15）

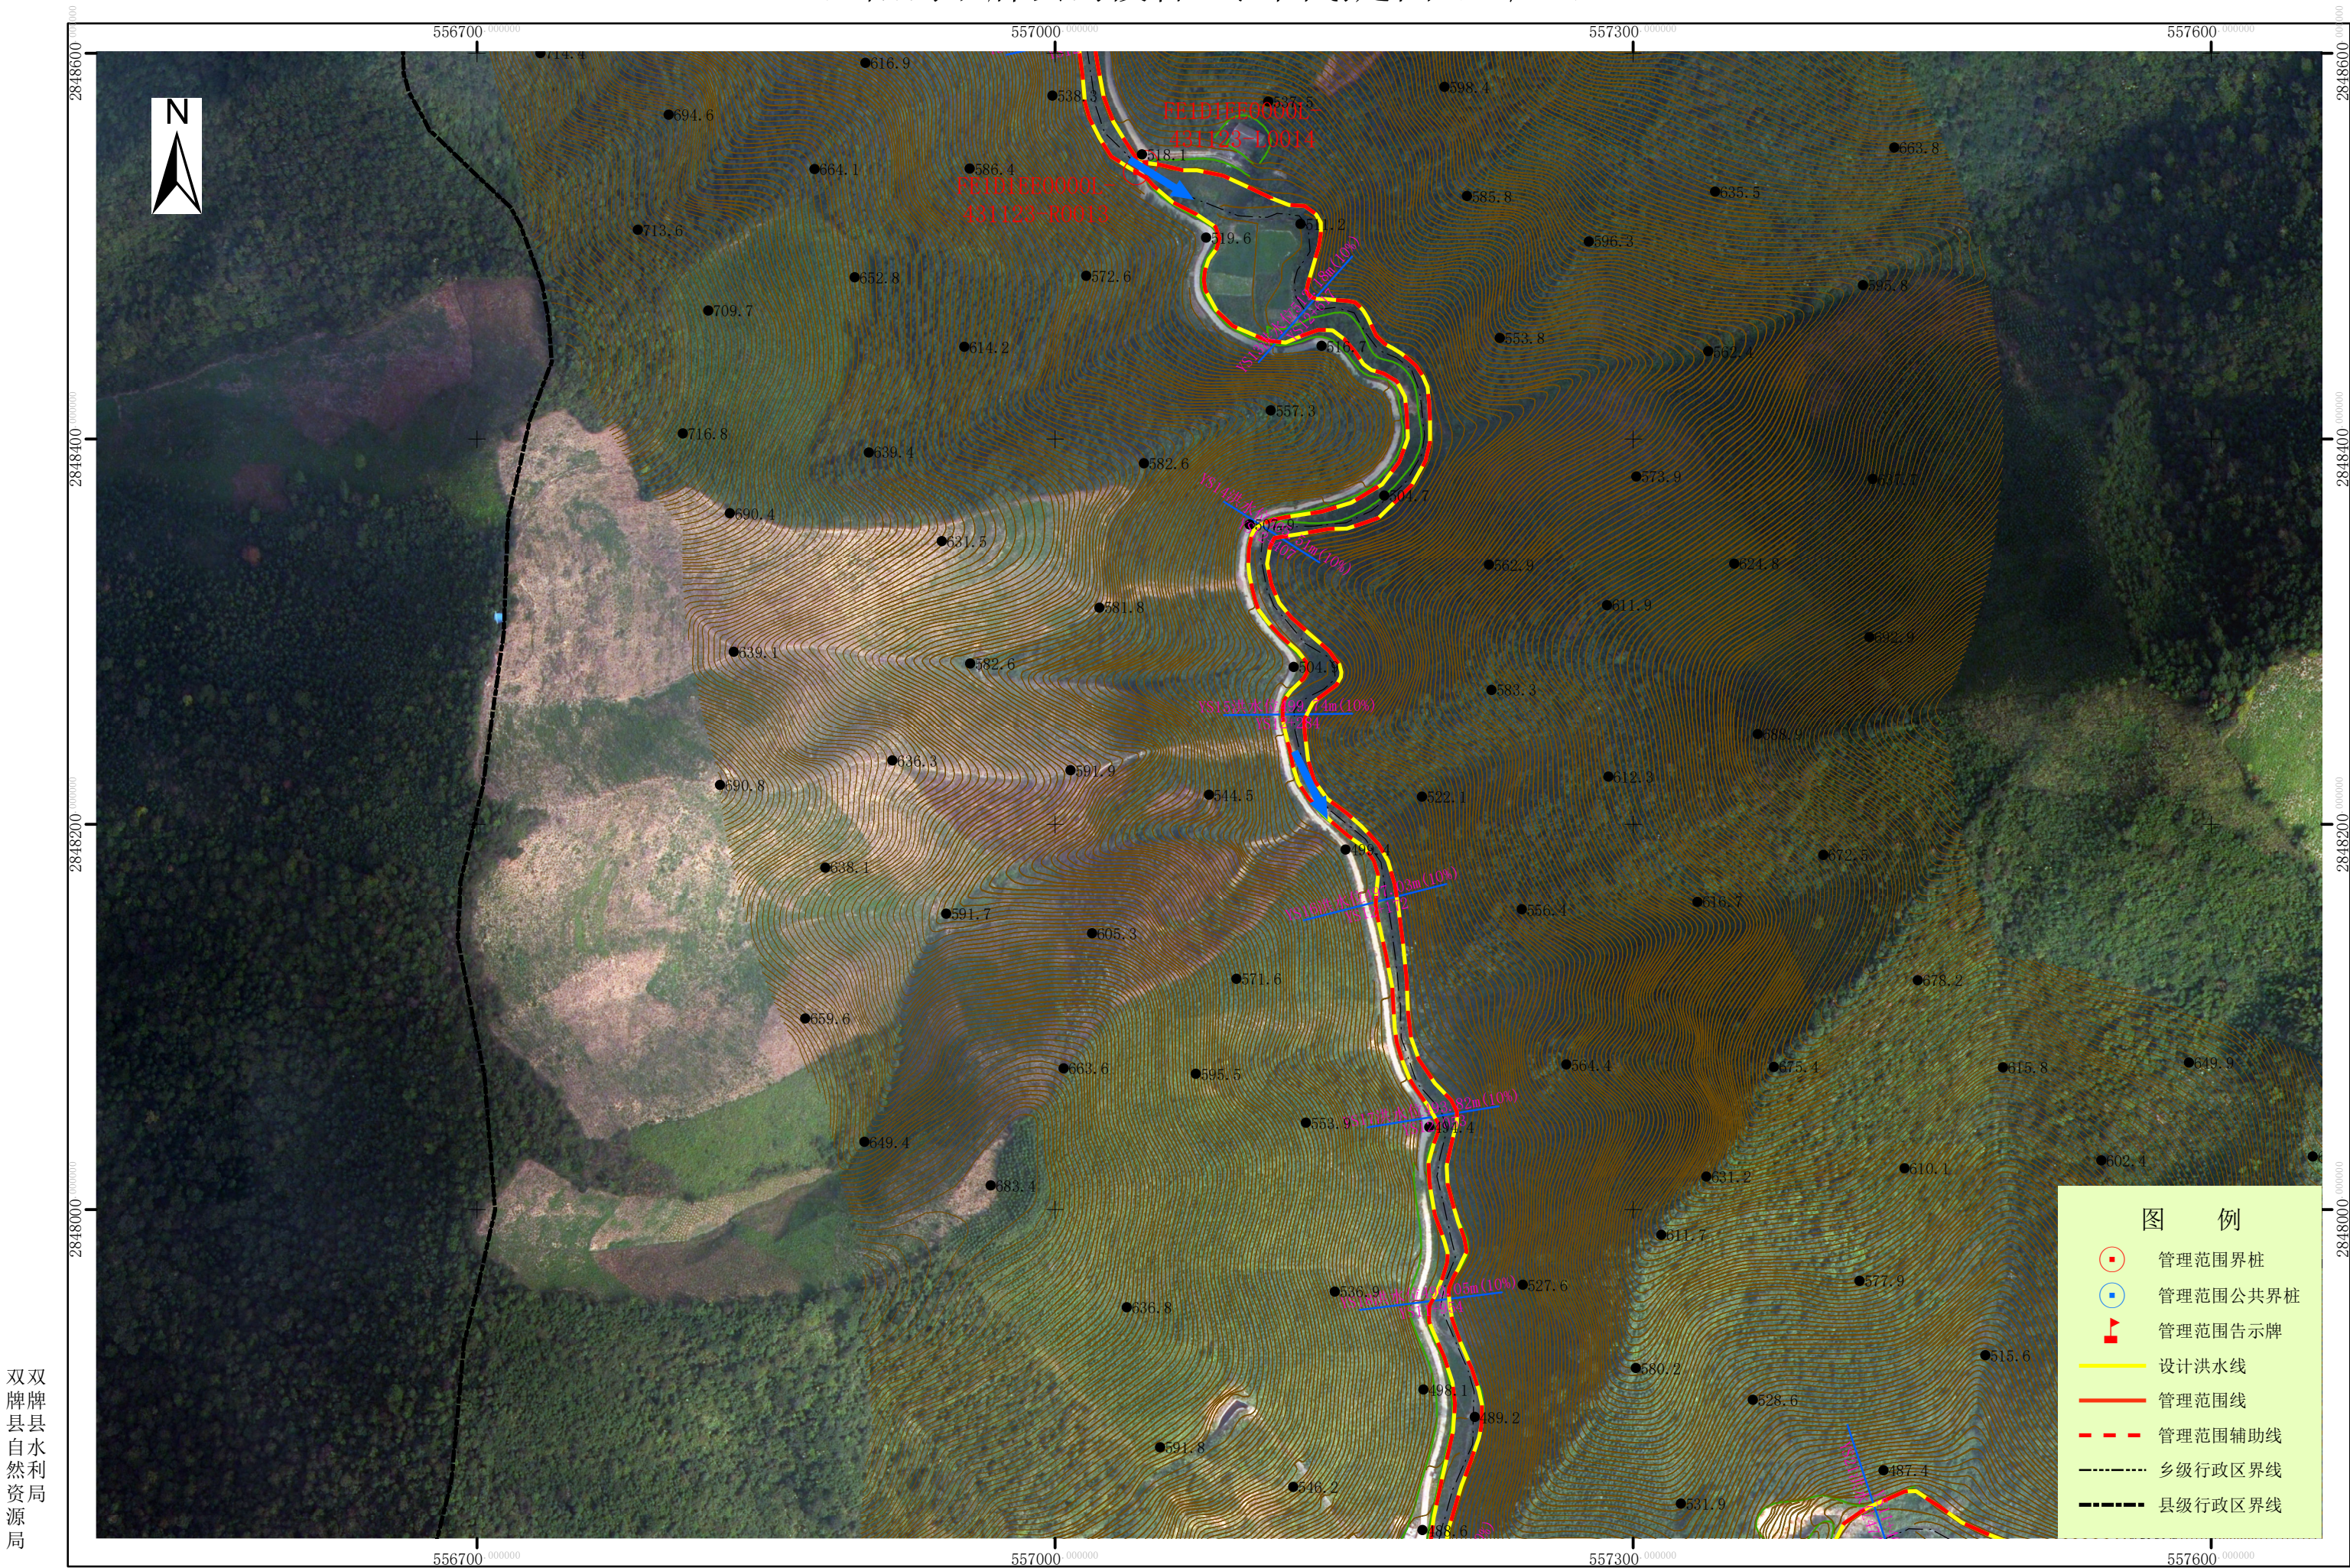


双牌县县
自然资
源局

批准单位：双牌县人民政府 审核单位：永州市水利局、永州市自然资源和规划局
2000国家大地坐标系，中央经线111度，1985国家高程基准
2016年9月航摄，2019年9月划界

1:3,000

制图单位：中国水利水电第八工程局有限公司
制图者：鲁林
检查者：吕维祥


宜阳河双牌县河段管理范围划定图（13/15）

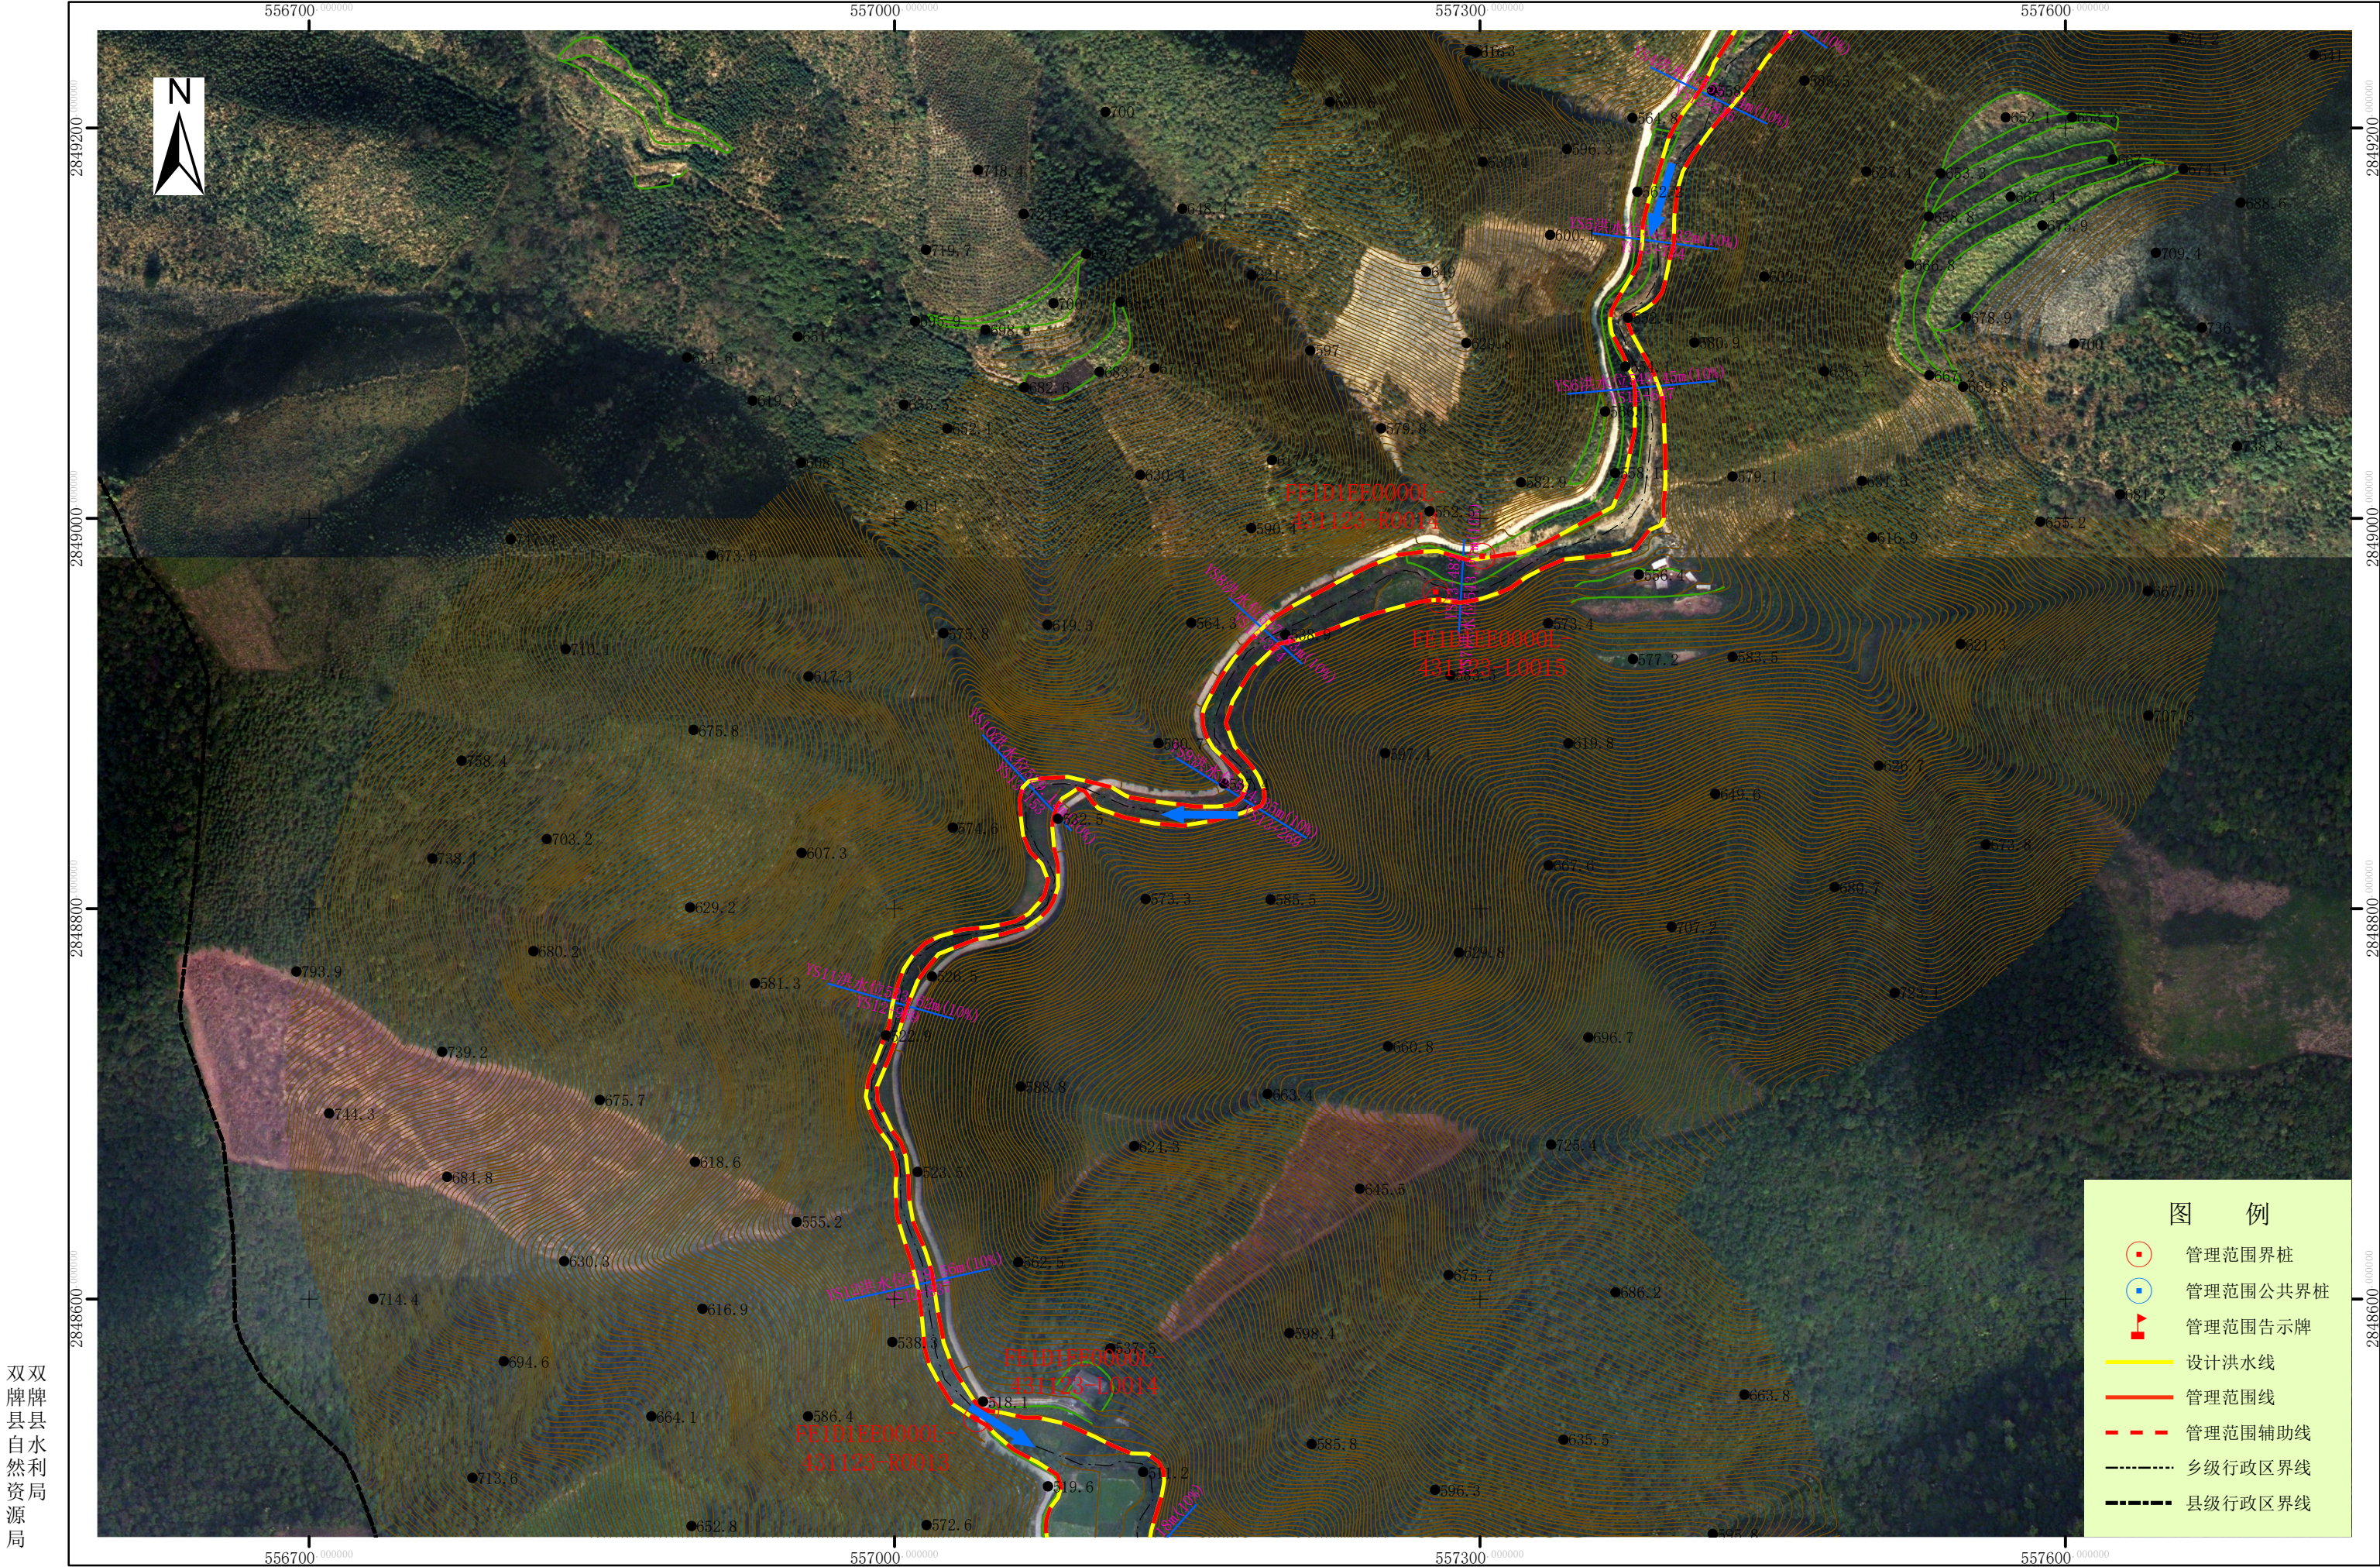

双双牌县县自然利资局源局

1:3,000

宜阳河双牌县河段管理范围划定图（14/15）

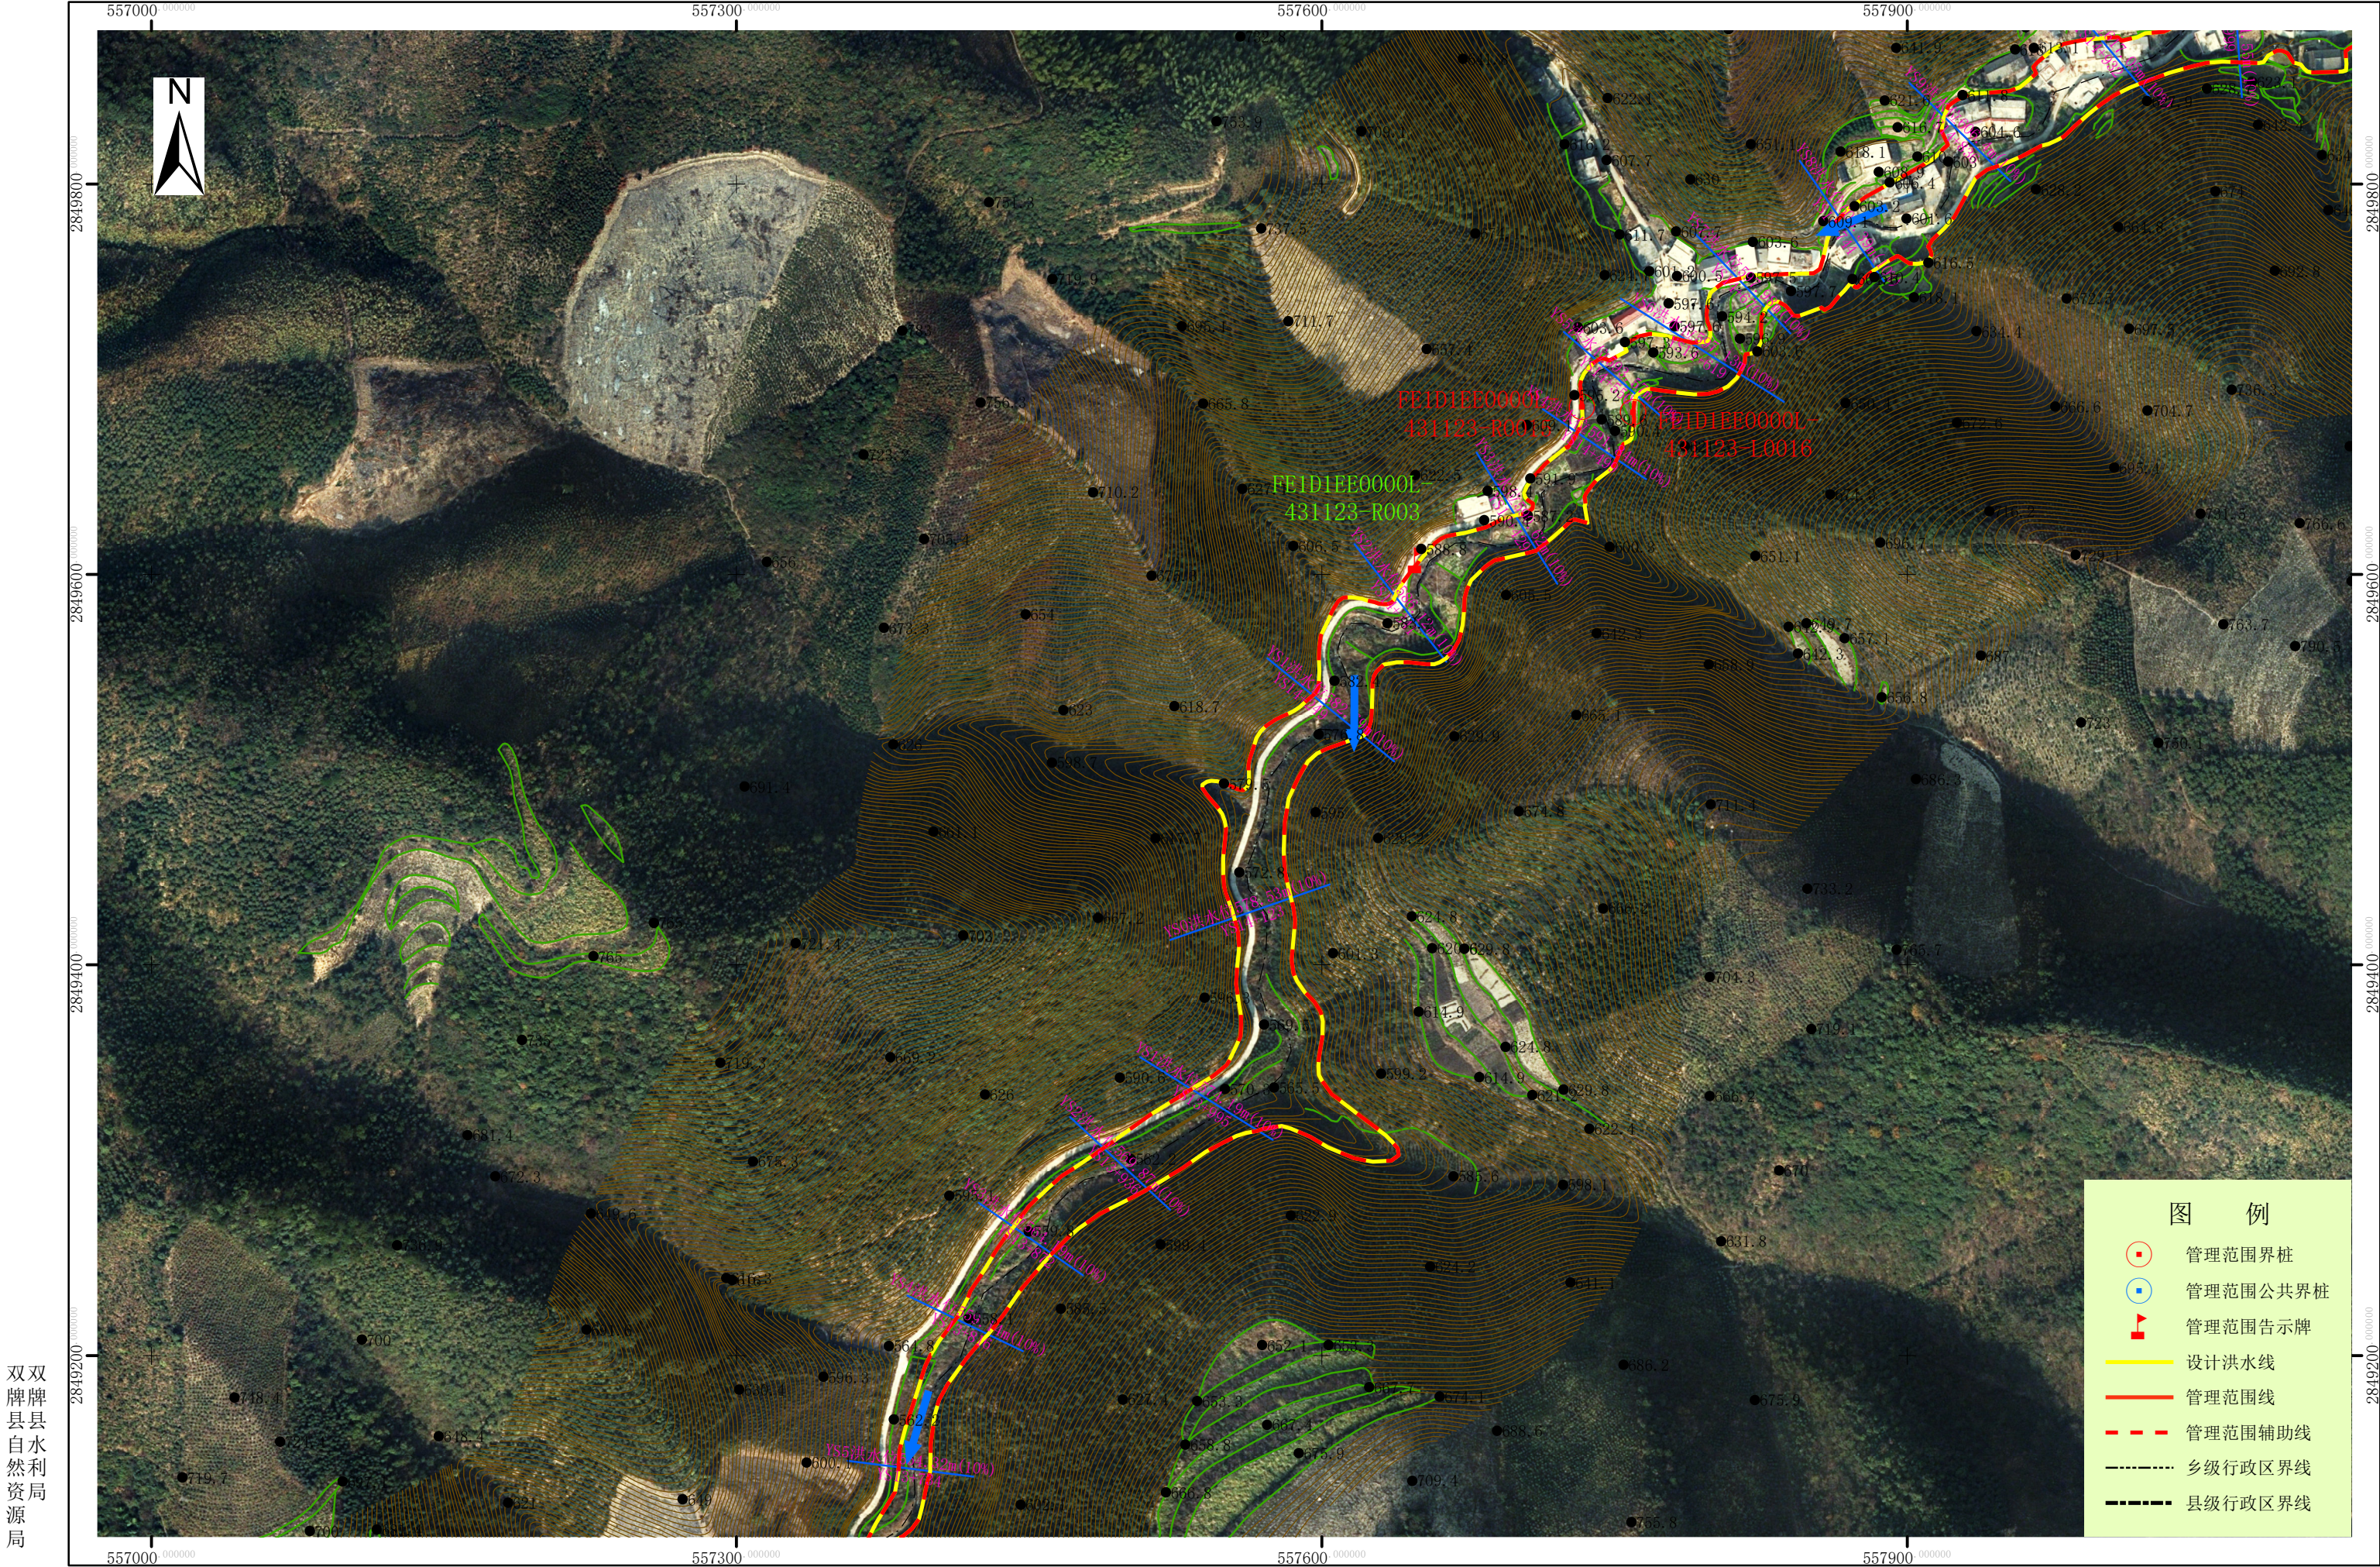


双牌县县
自然利
源局

批准单位：双牌县人民政府 审核单位：永州市水利局、永州市自然资源和规划局
2000国家大地坐标系，中央经线111度，1985国家高程基准
2016年9月航摄，2019年9月划界

1:3,000

制图单位：中国水利水电第八工程局有限公司
制图者：鲁林
检查者：吕维祥

宜阳河双牌县河段管理范围划定图（15/15）

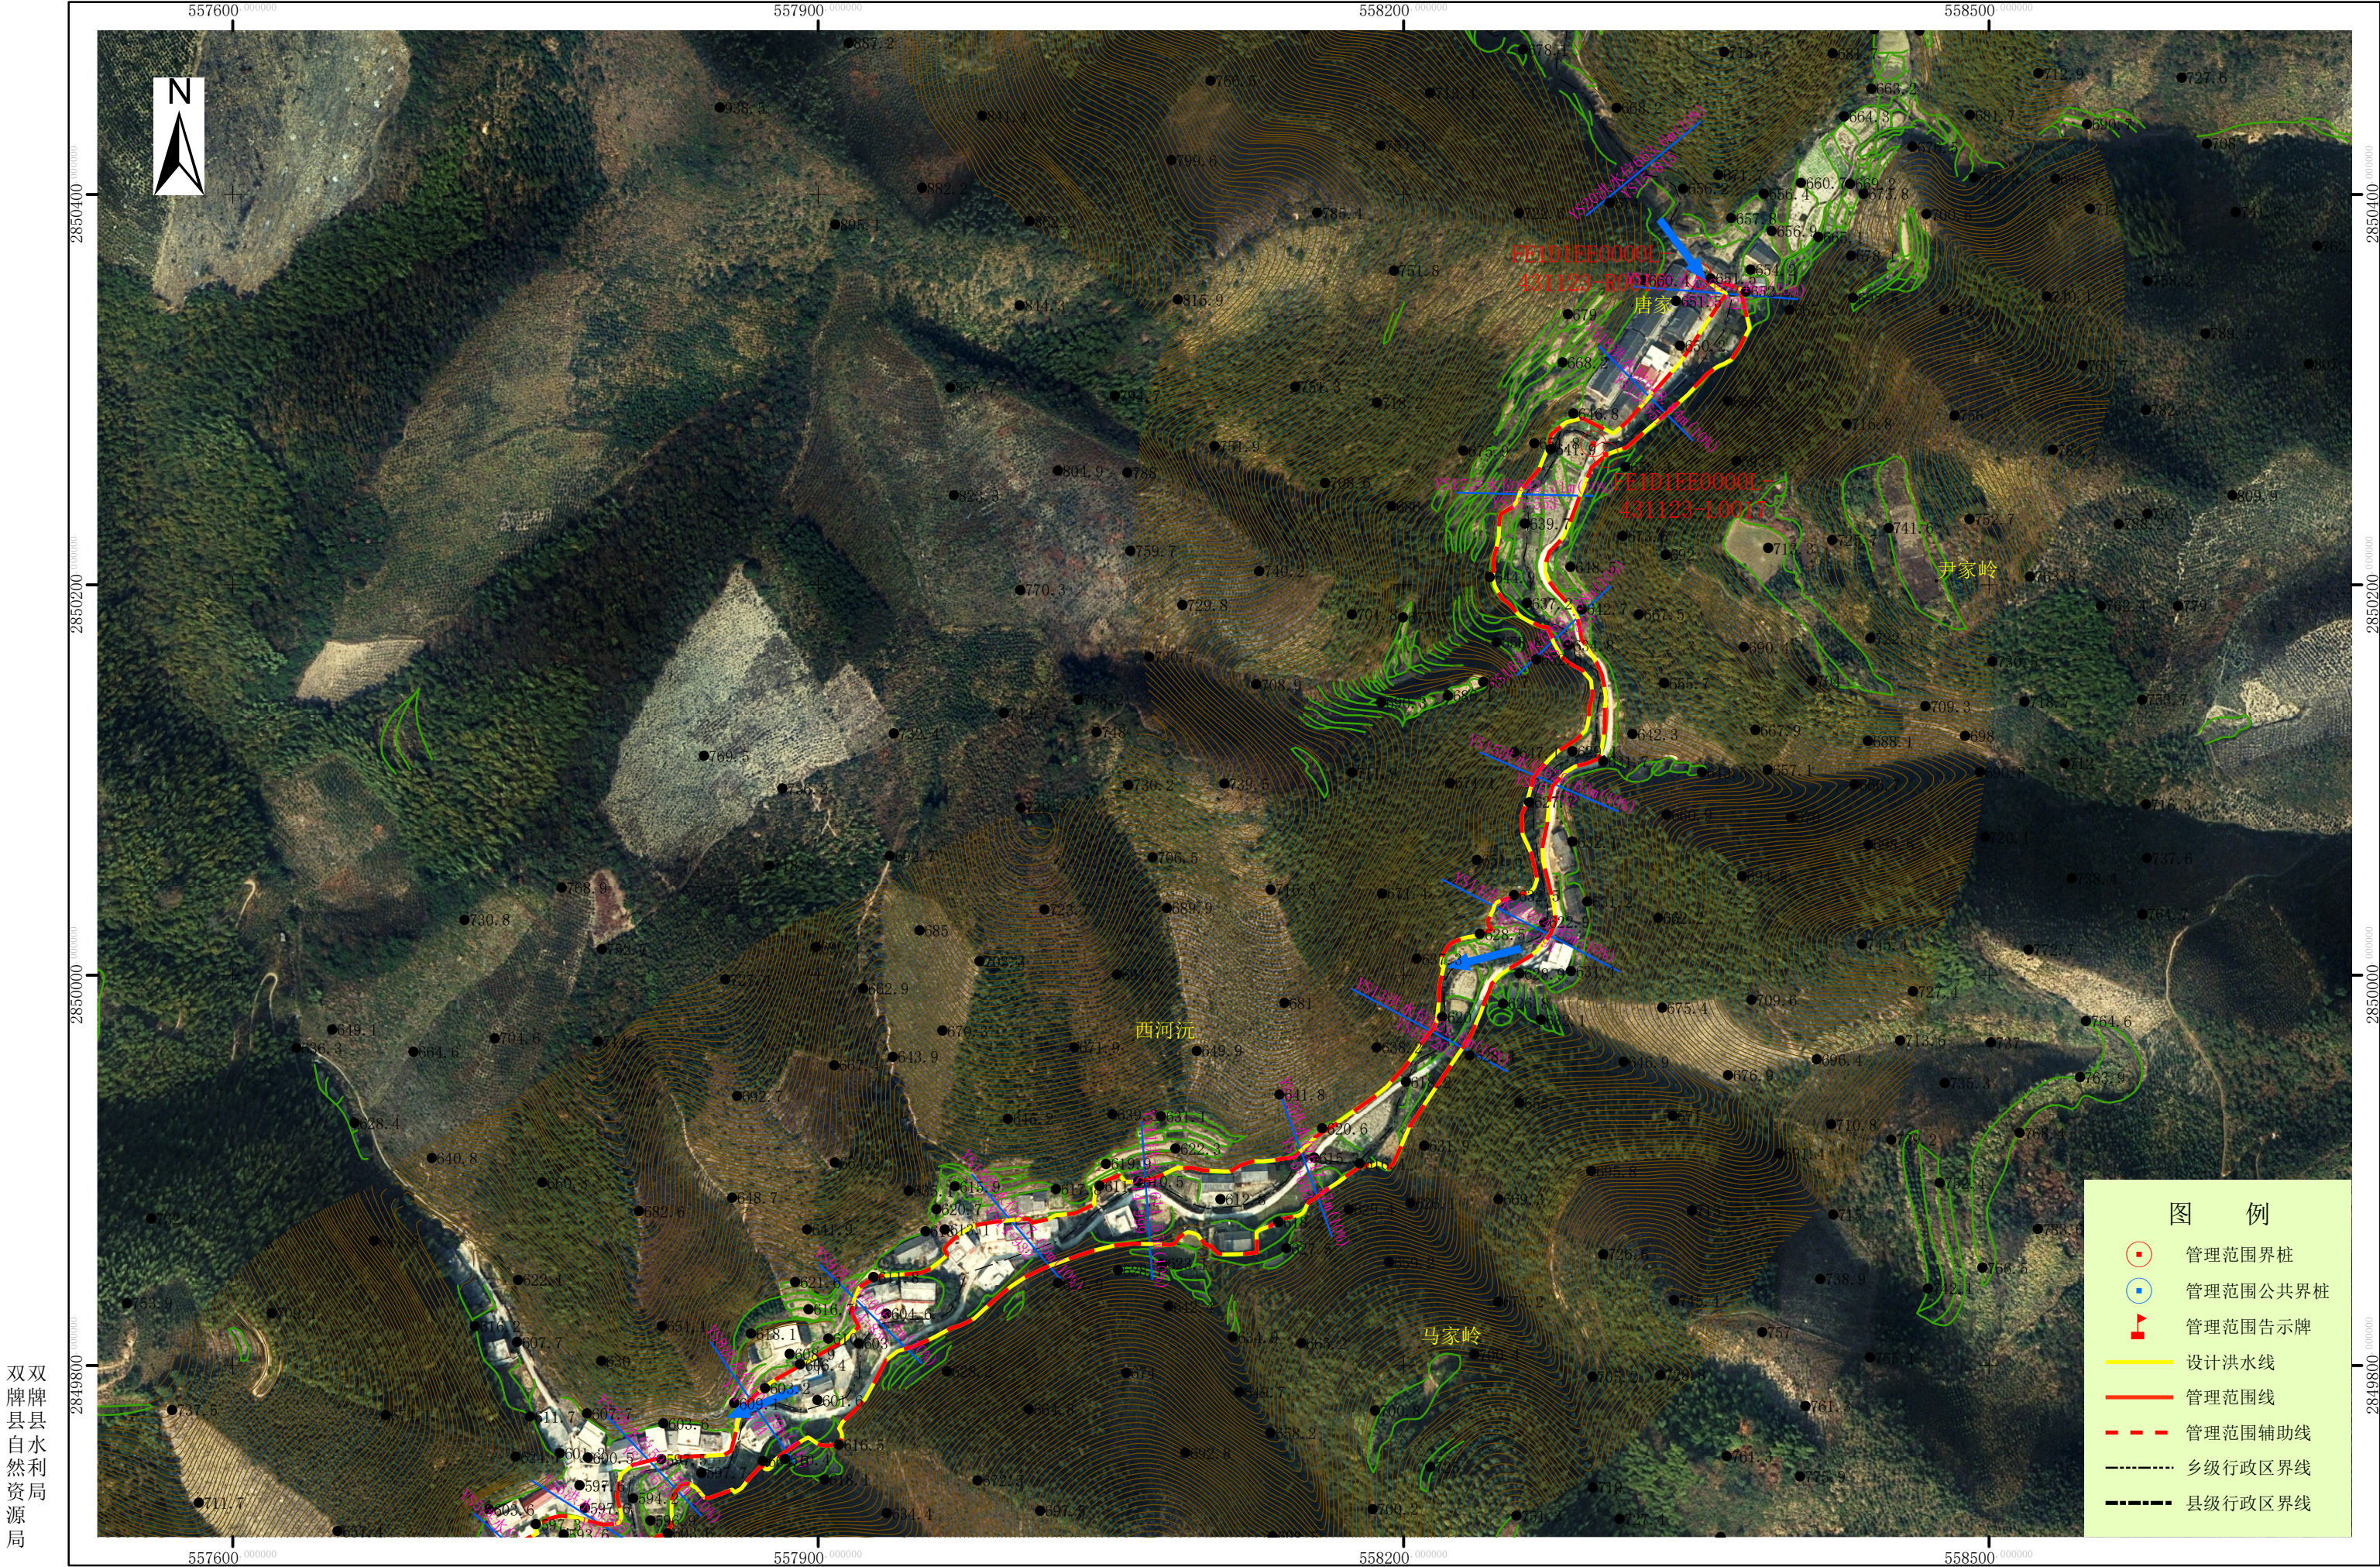

双牌县县
自然利
源局

批准单位：双牌县人民政府 审核单位：永州市水利局、永州市自然资源和规划局
2000国家大地坐标系，中央经线111度，1985国家高程基准
2016年9月航摄，2019年9月划界

1:3,000

制图单位：中国水利水电第八工程局有限公司
制图者：鲁林
检查者：吕维祥